


**Legende**

- Stadtgrenze Brandenburg an der Havel
- Leitungen**
- + Mischwasser
- + Schmutzwasser
- Anlagen und Bauwerke**
- Pumpwerk
- Sonderbauwerk
- Kläranlage
- Einleitstelle
- Einleitstelle Kläranlage
- Übergabestelle

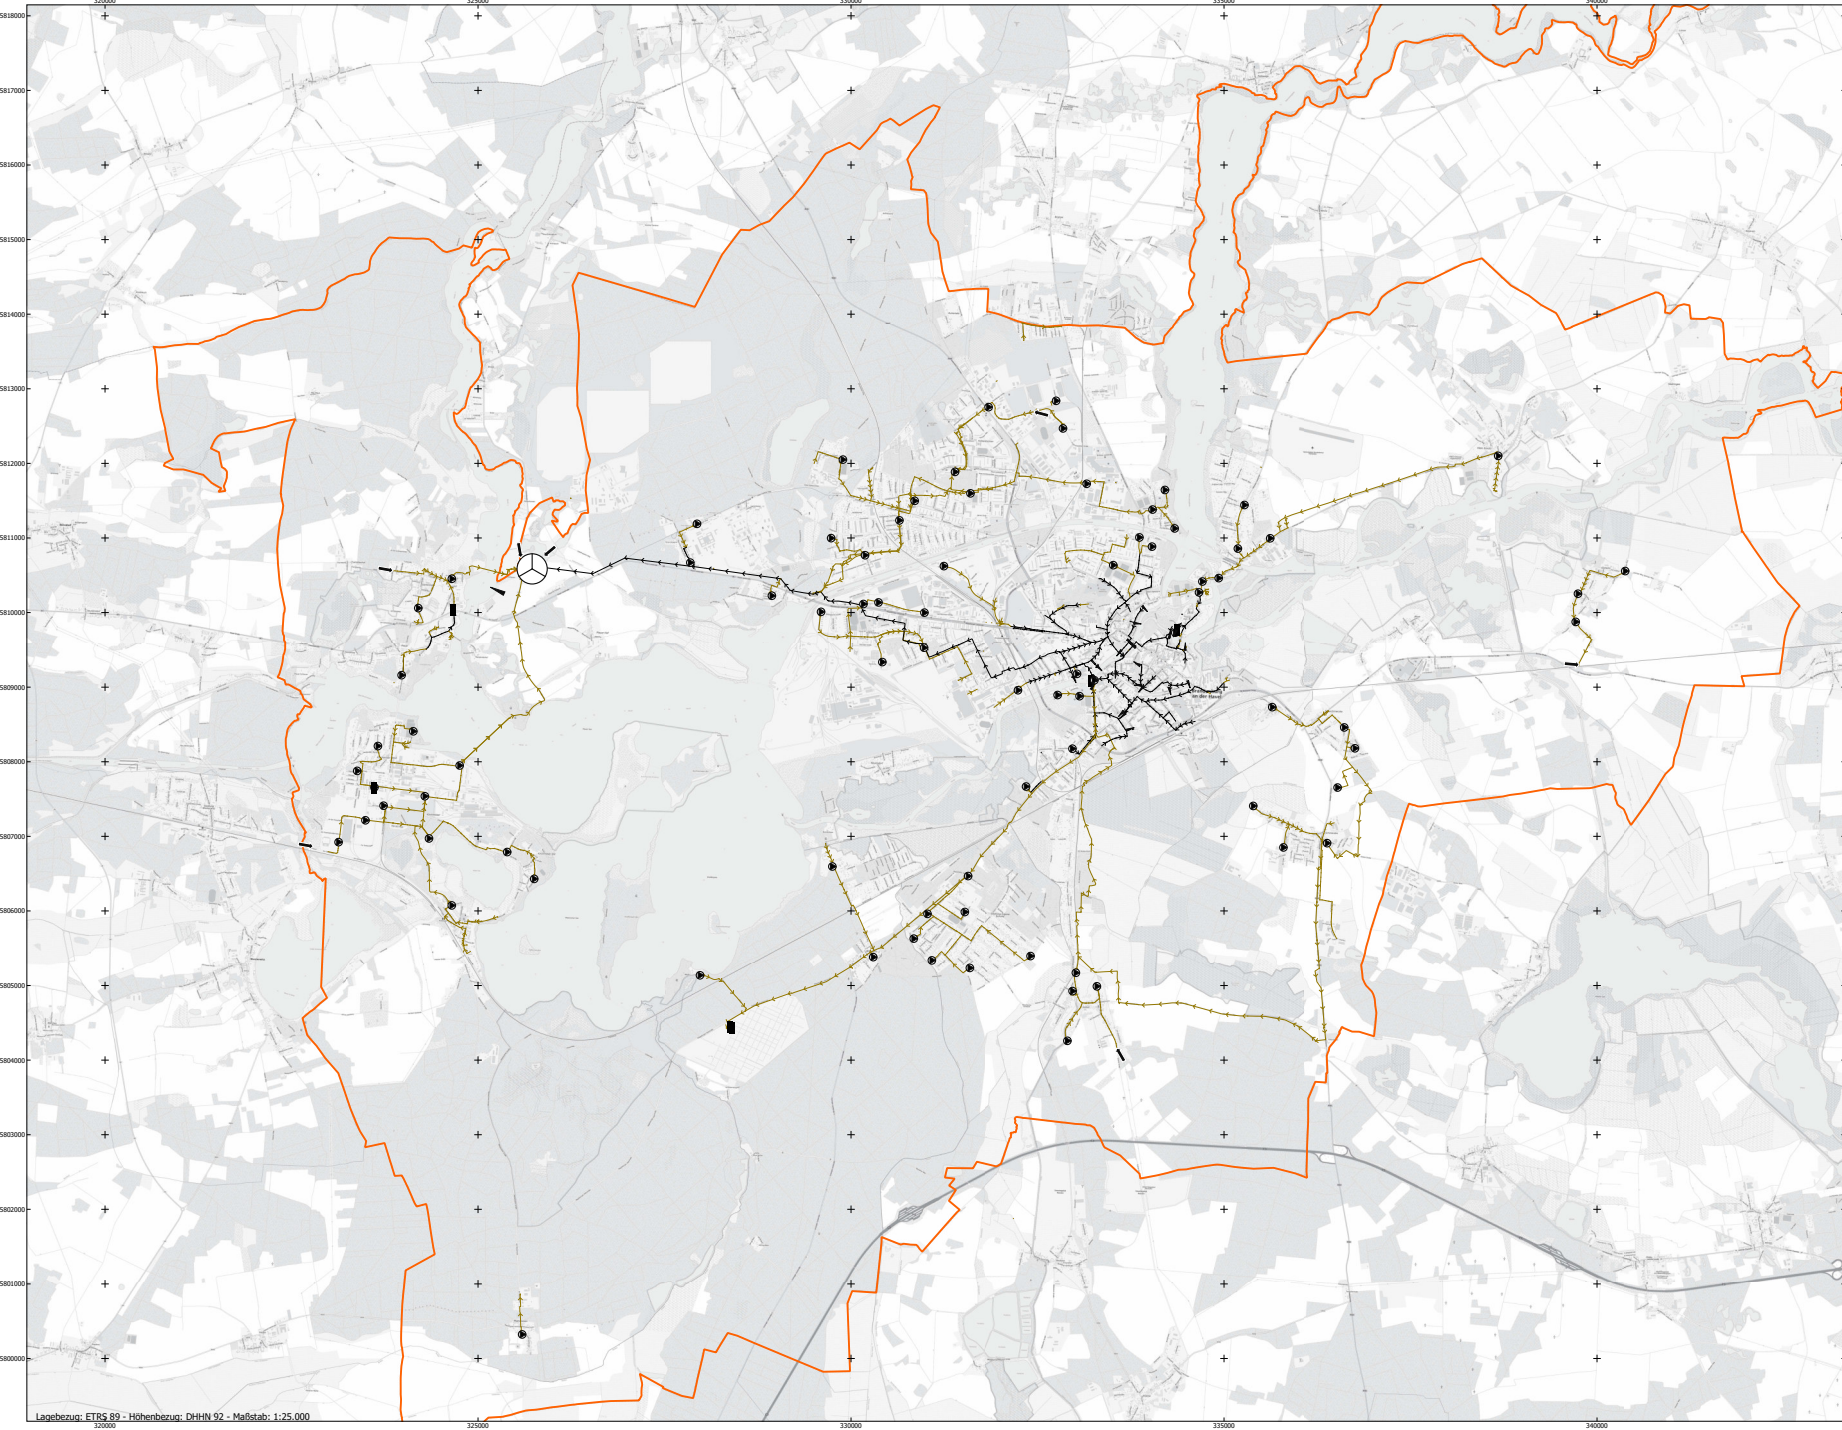

Lagebezug: ETRS 89 - Höhenbezug: DHHN 92 - Maßstab: 1:25.000