

Vision Parckhöfe



Vogelperspektive von Neustadt




Räumliche Einordnung  
M 1:5000



Schwarzplan  
M 1:2500





Schnitt / Ansicht A  
M 1:200

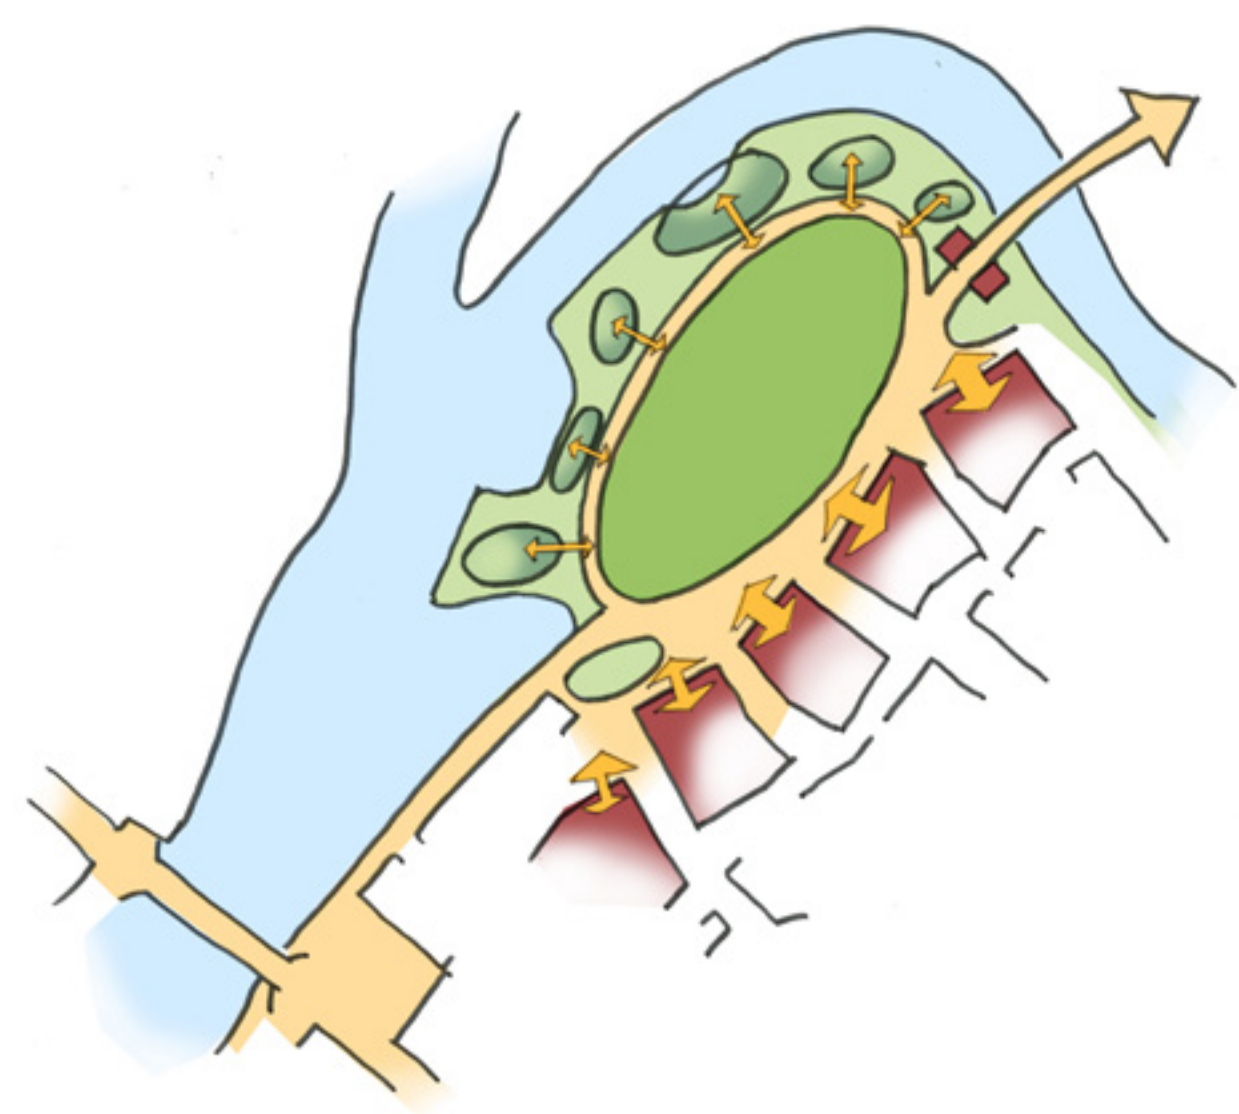

Konzeptskizze



Verkehrskonzept Hauptvariante  
M 1:1000

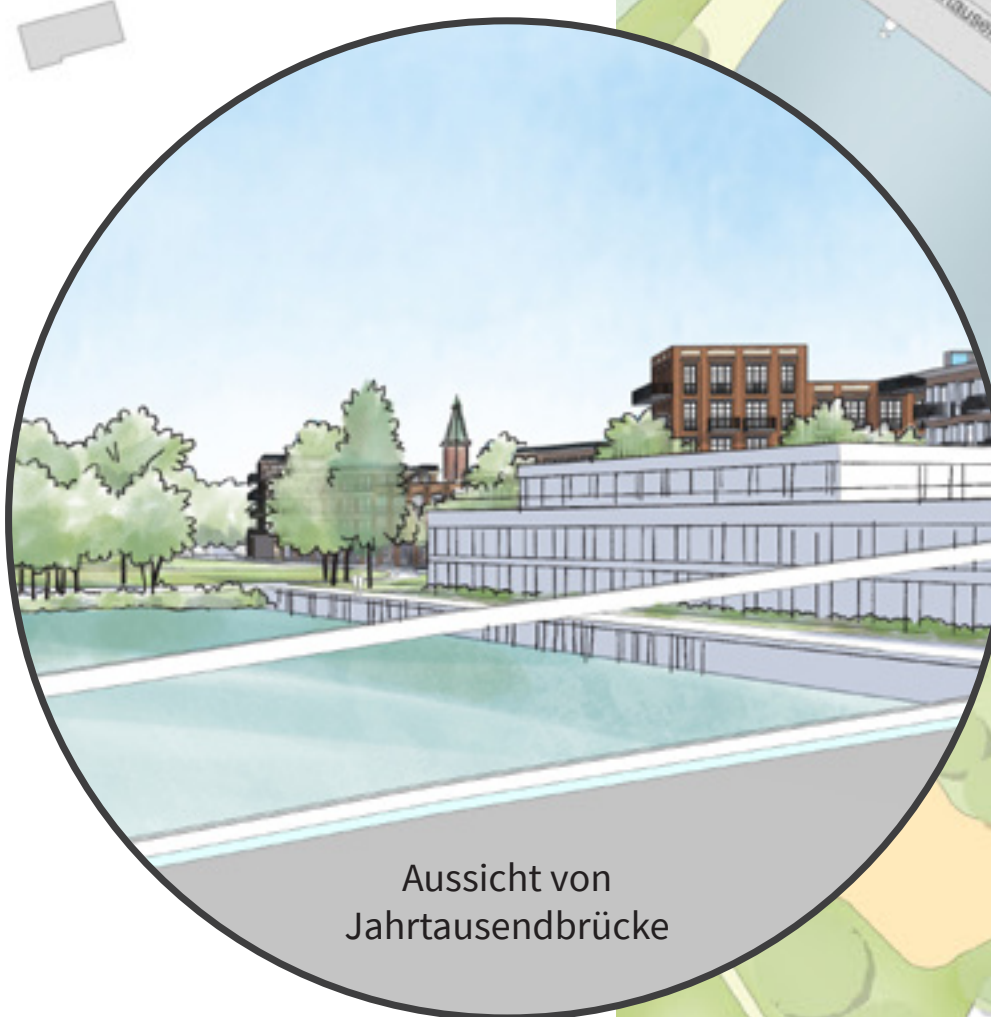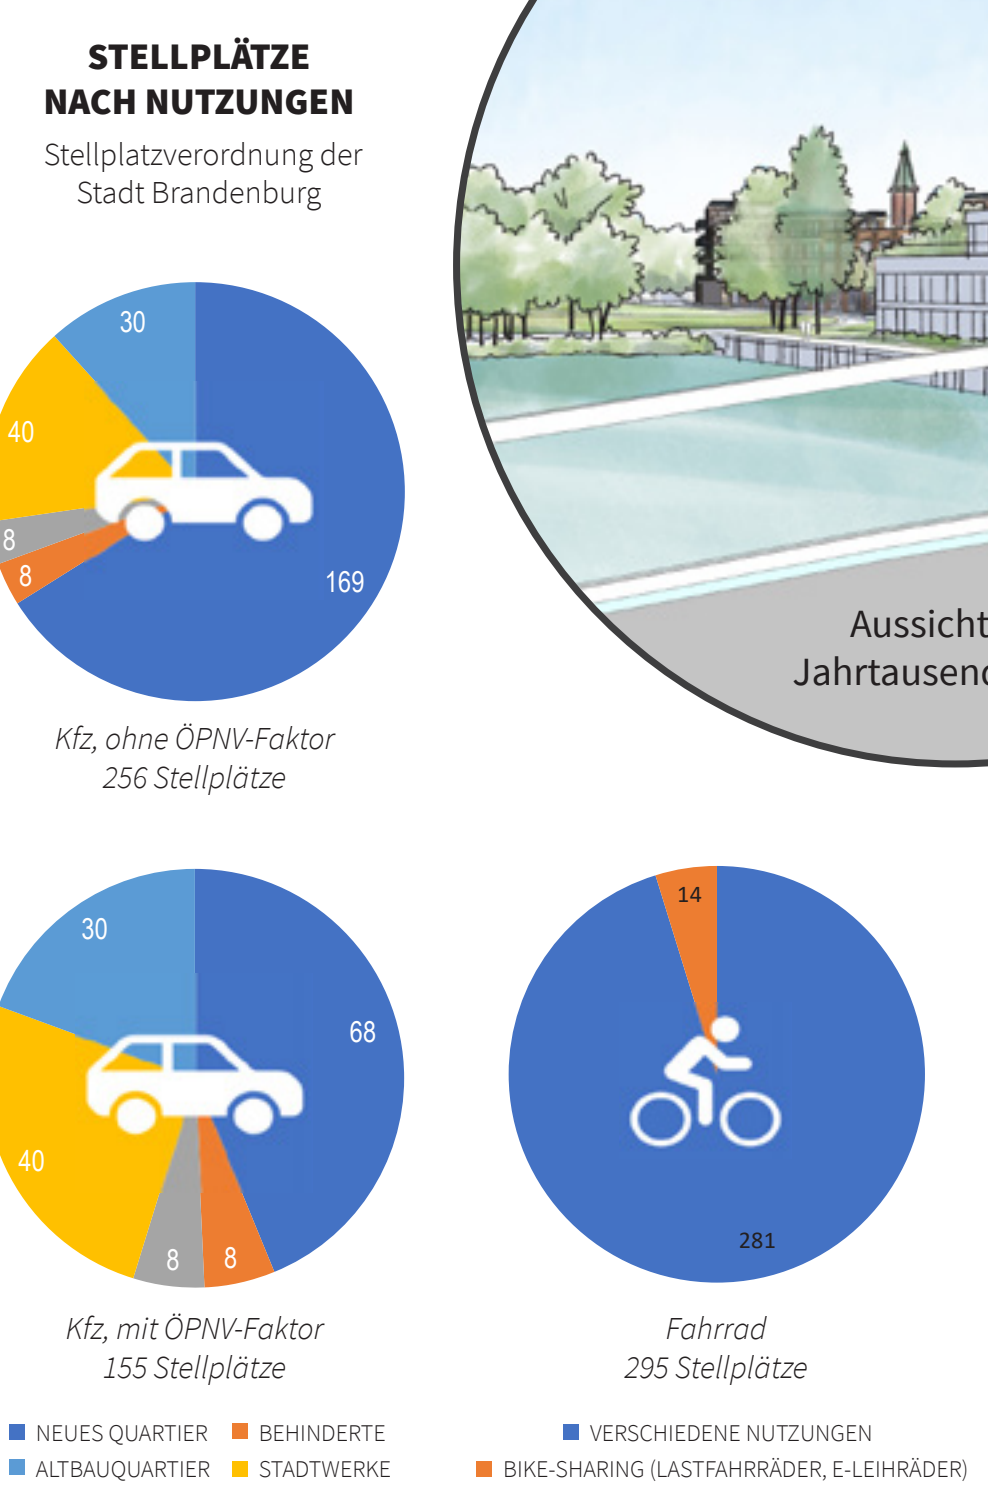

Lageplan  
M 1:1000



PARK




BALKON




STRASSEN




GASSEN UND PLÄTZCHEN

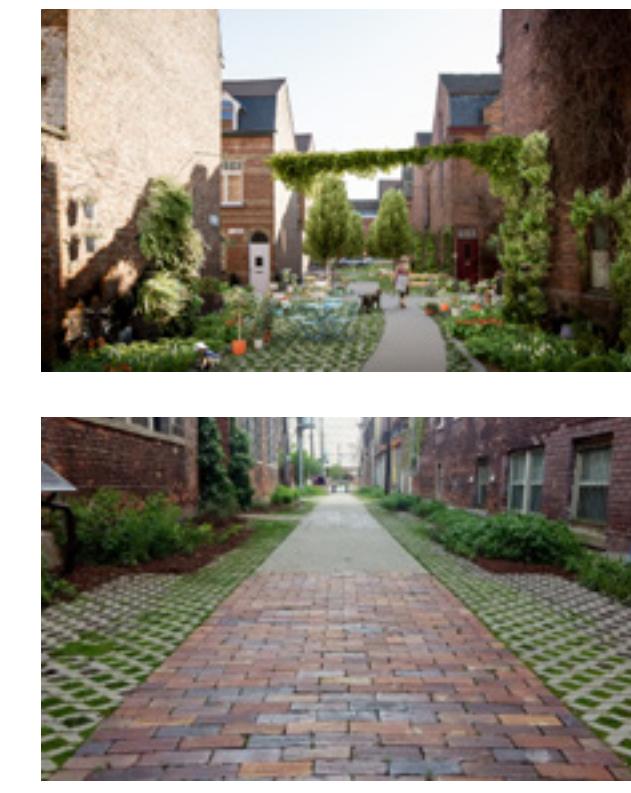

HÖFE

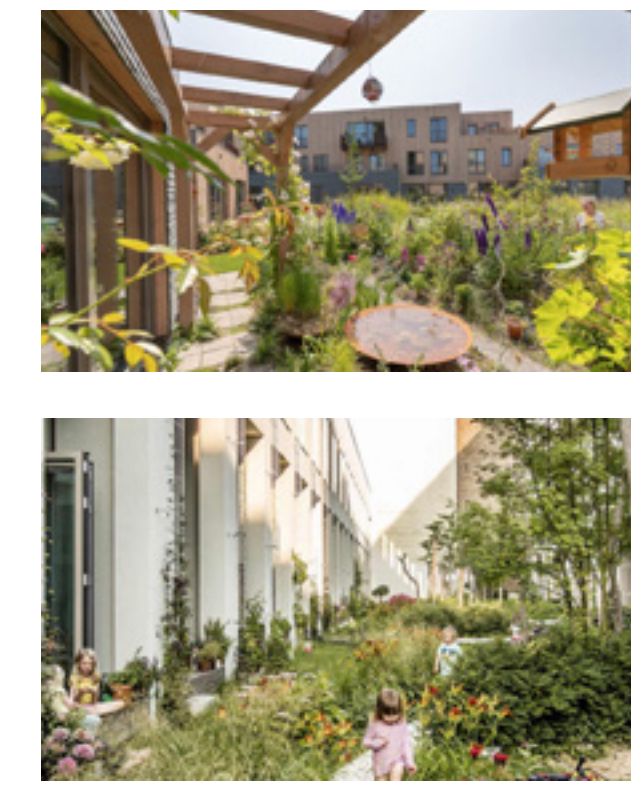


DACHLANDSCHAFT

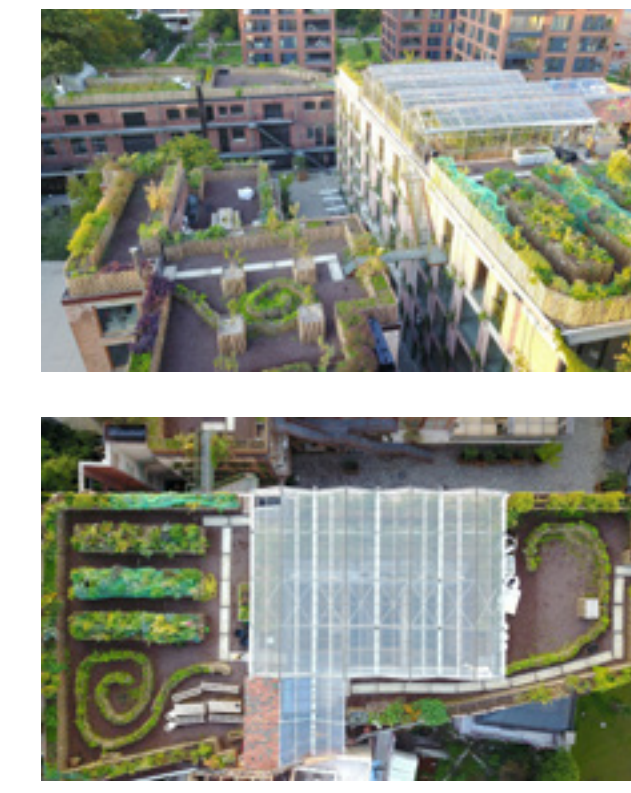

Freiflächen



Nutzungs- und Funktionsplan  
M 1:500

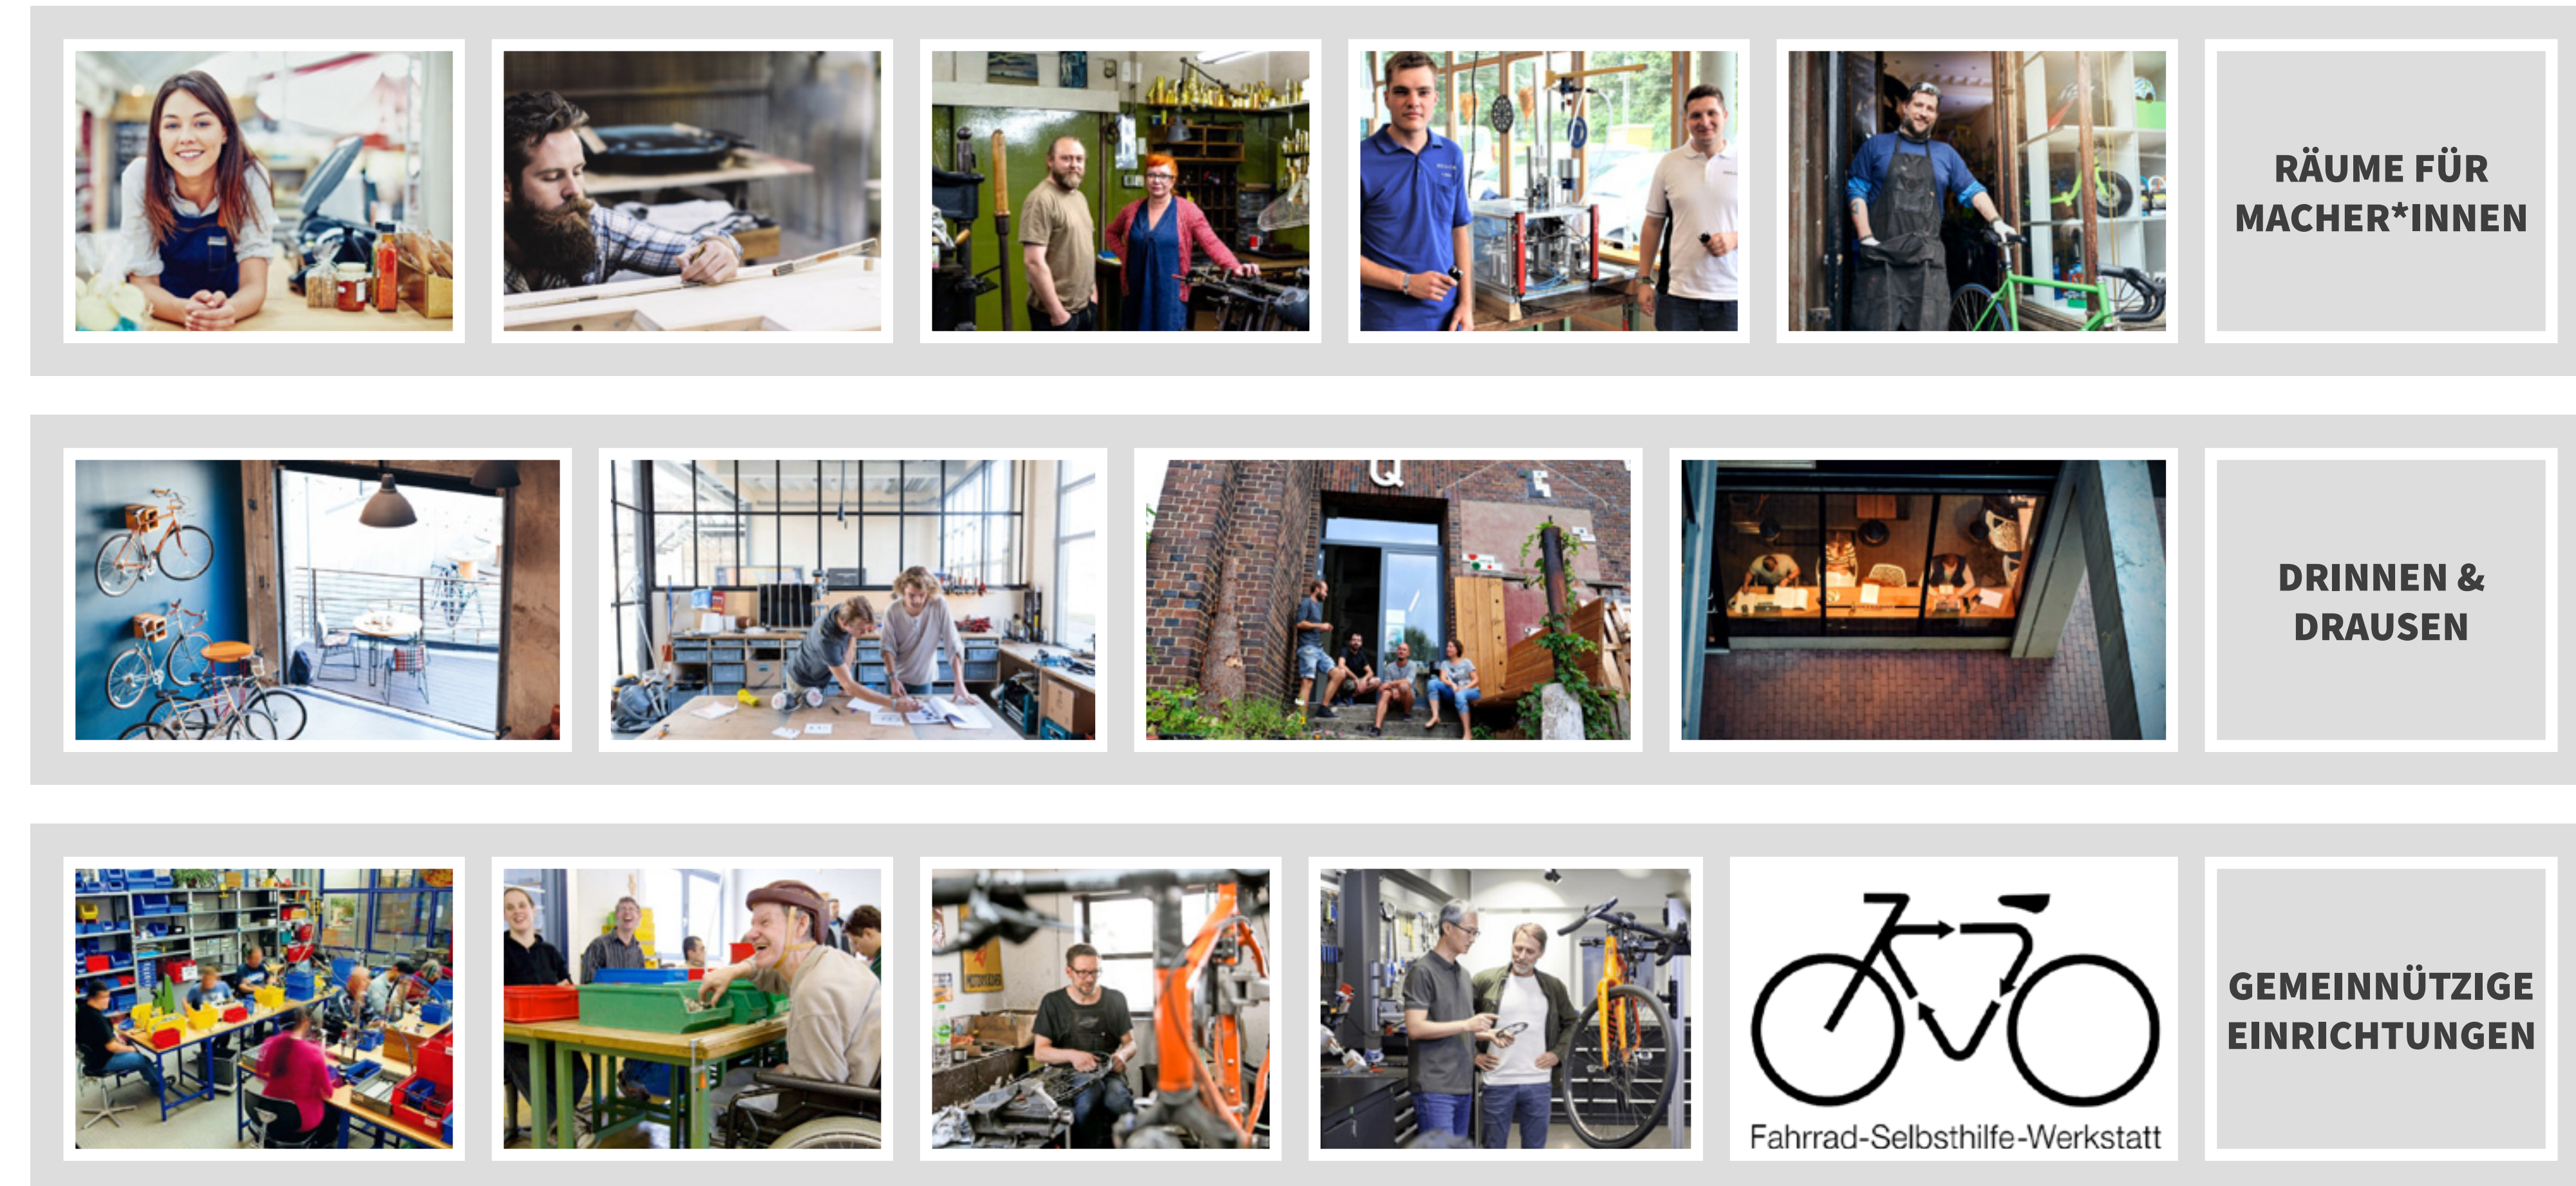

**RÄUME FÜR  
MACHER\*INNEN**

**DRINNEN &  
DRAUßEN**

**GEMEINNÜTZIGE  
EINRICHTUNGEN**



**NUTZUNGEN**


- SCHAFEN | WERKSTÄTTEN, ATELIER, GESCHÄFTE, GASTRO
- HOTEL/HOSTEL
- FLEXIBLE NUTZUNG
- WOHNEN
- NEBENRÄUME WOHNEN
- SENIORENHEIM
- LEBENSHILFE
- BETREUTES WOHNEN
- GEMEINSCHAFTSRAUM
- QUARTIERSGARAGE
- MÖGLICHE ERGÄNZUNGEN



Perspektive Gasse



Perspektive Quartiersgarage

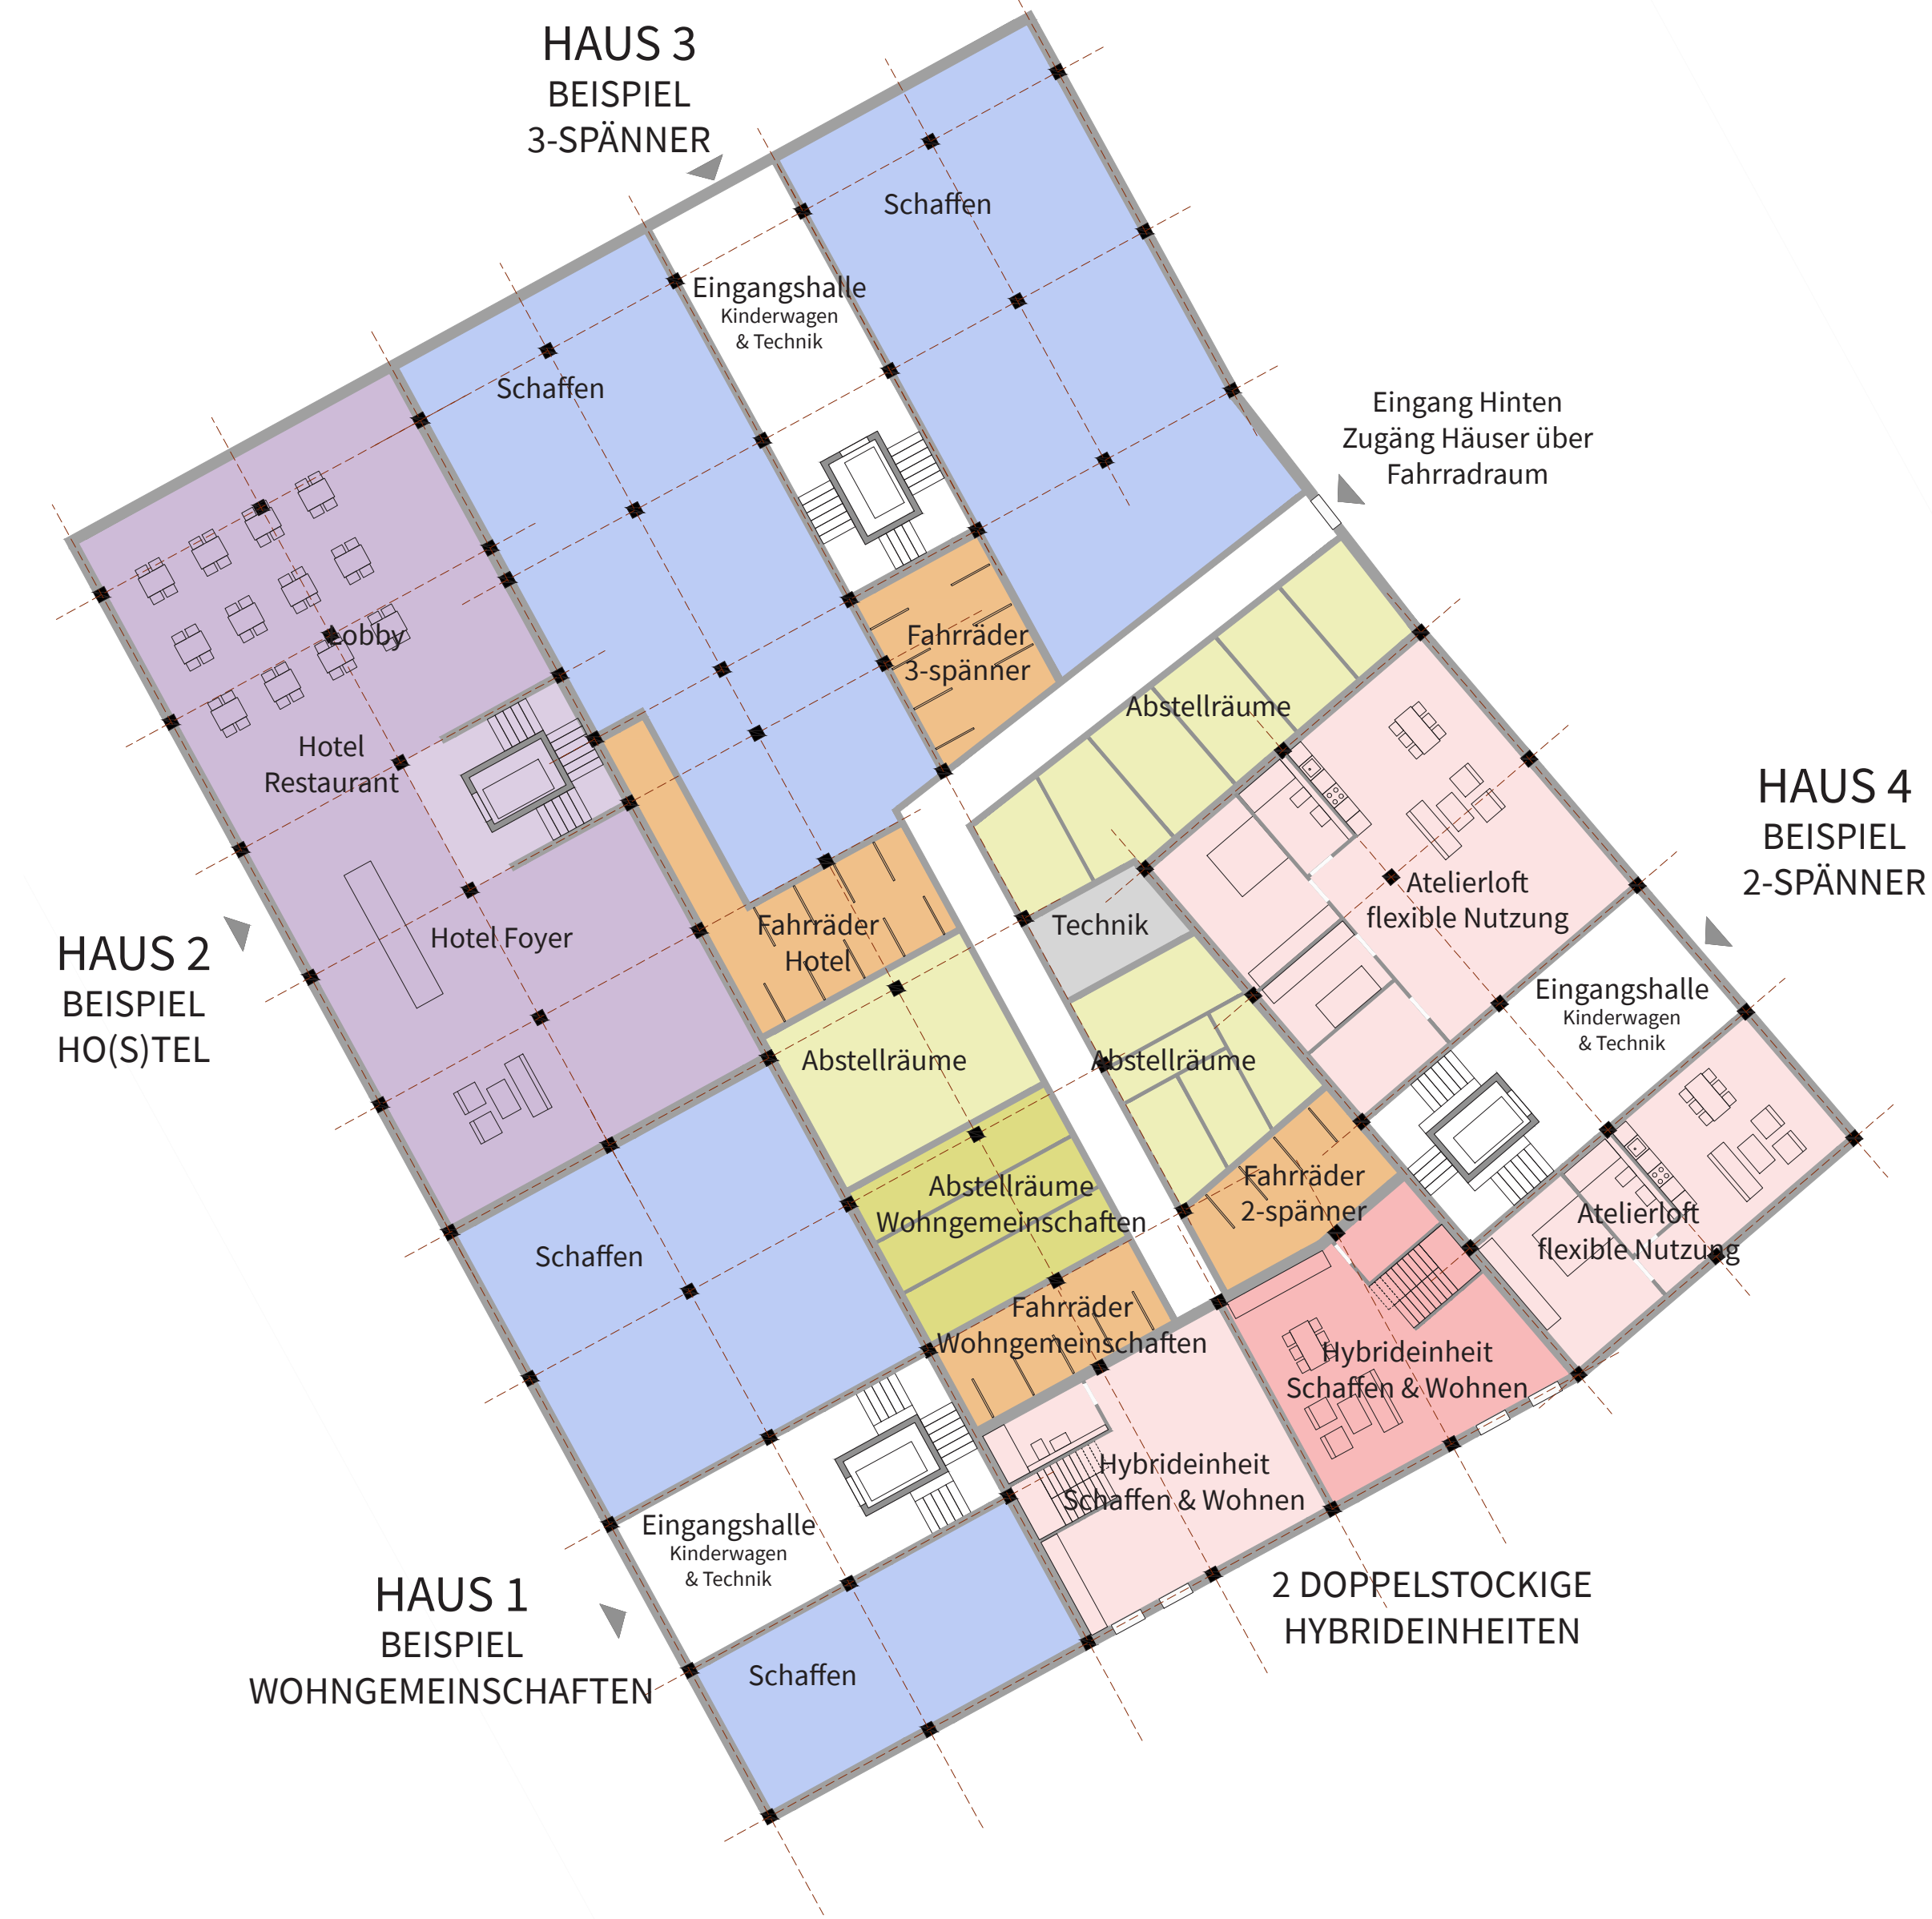


Exemplarische Grundrisse: Erdgeschoss  
M 1:200



Exemplarische Grundrisse: Typisches Obergeschoss  
M 1:200



Perspektive

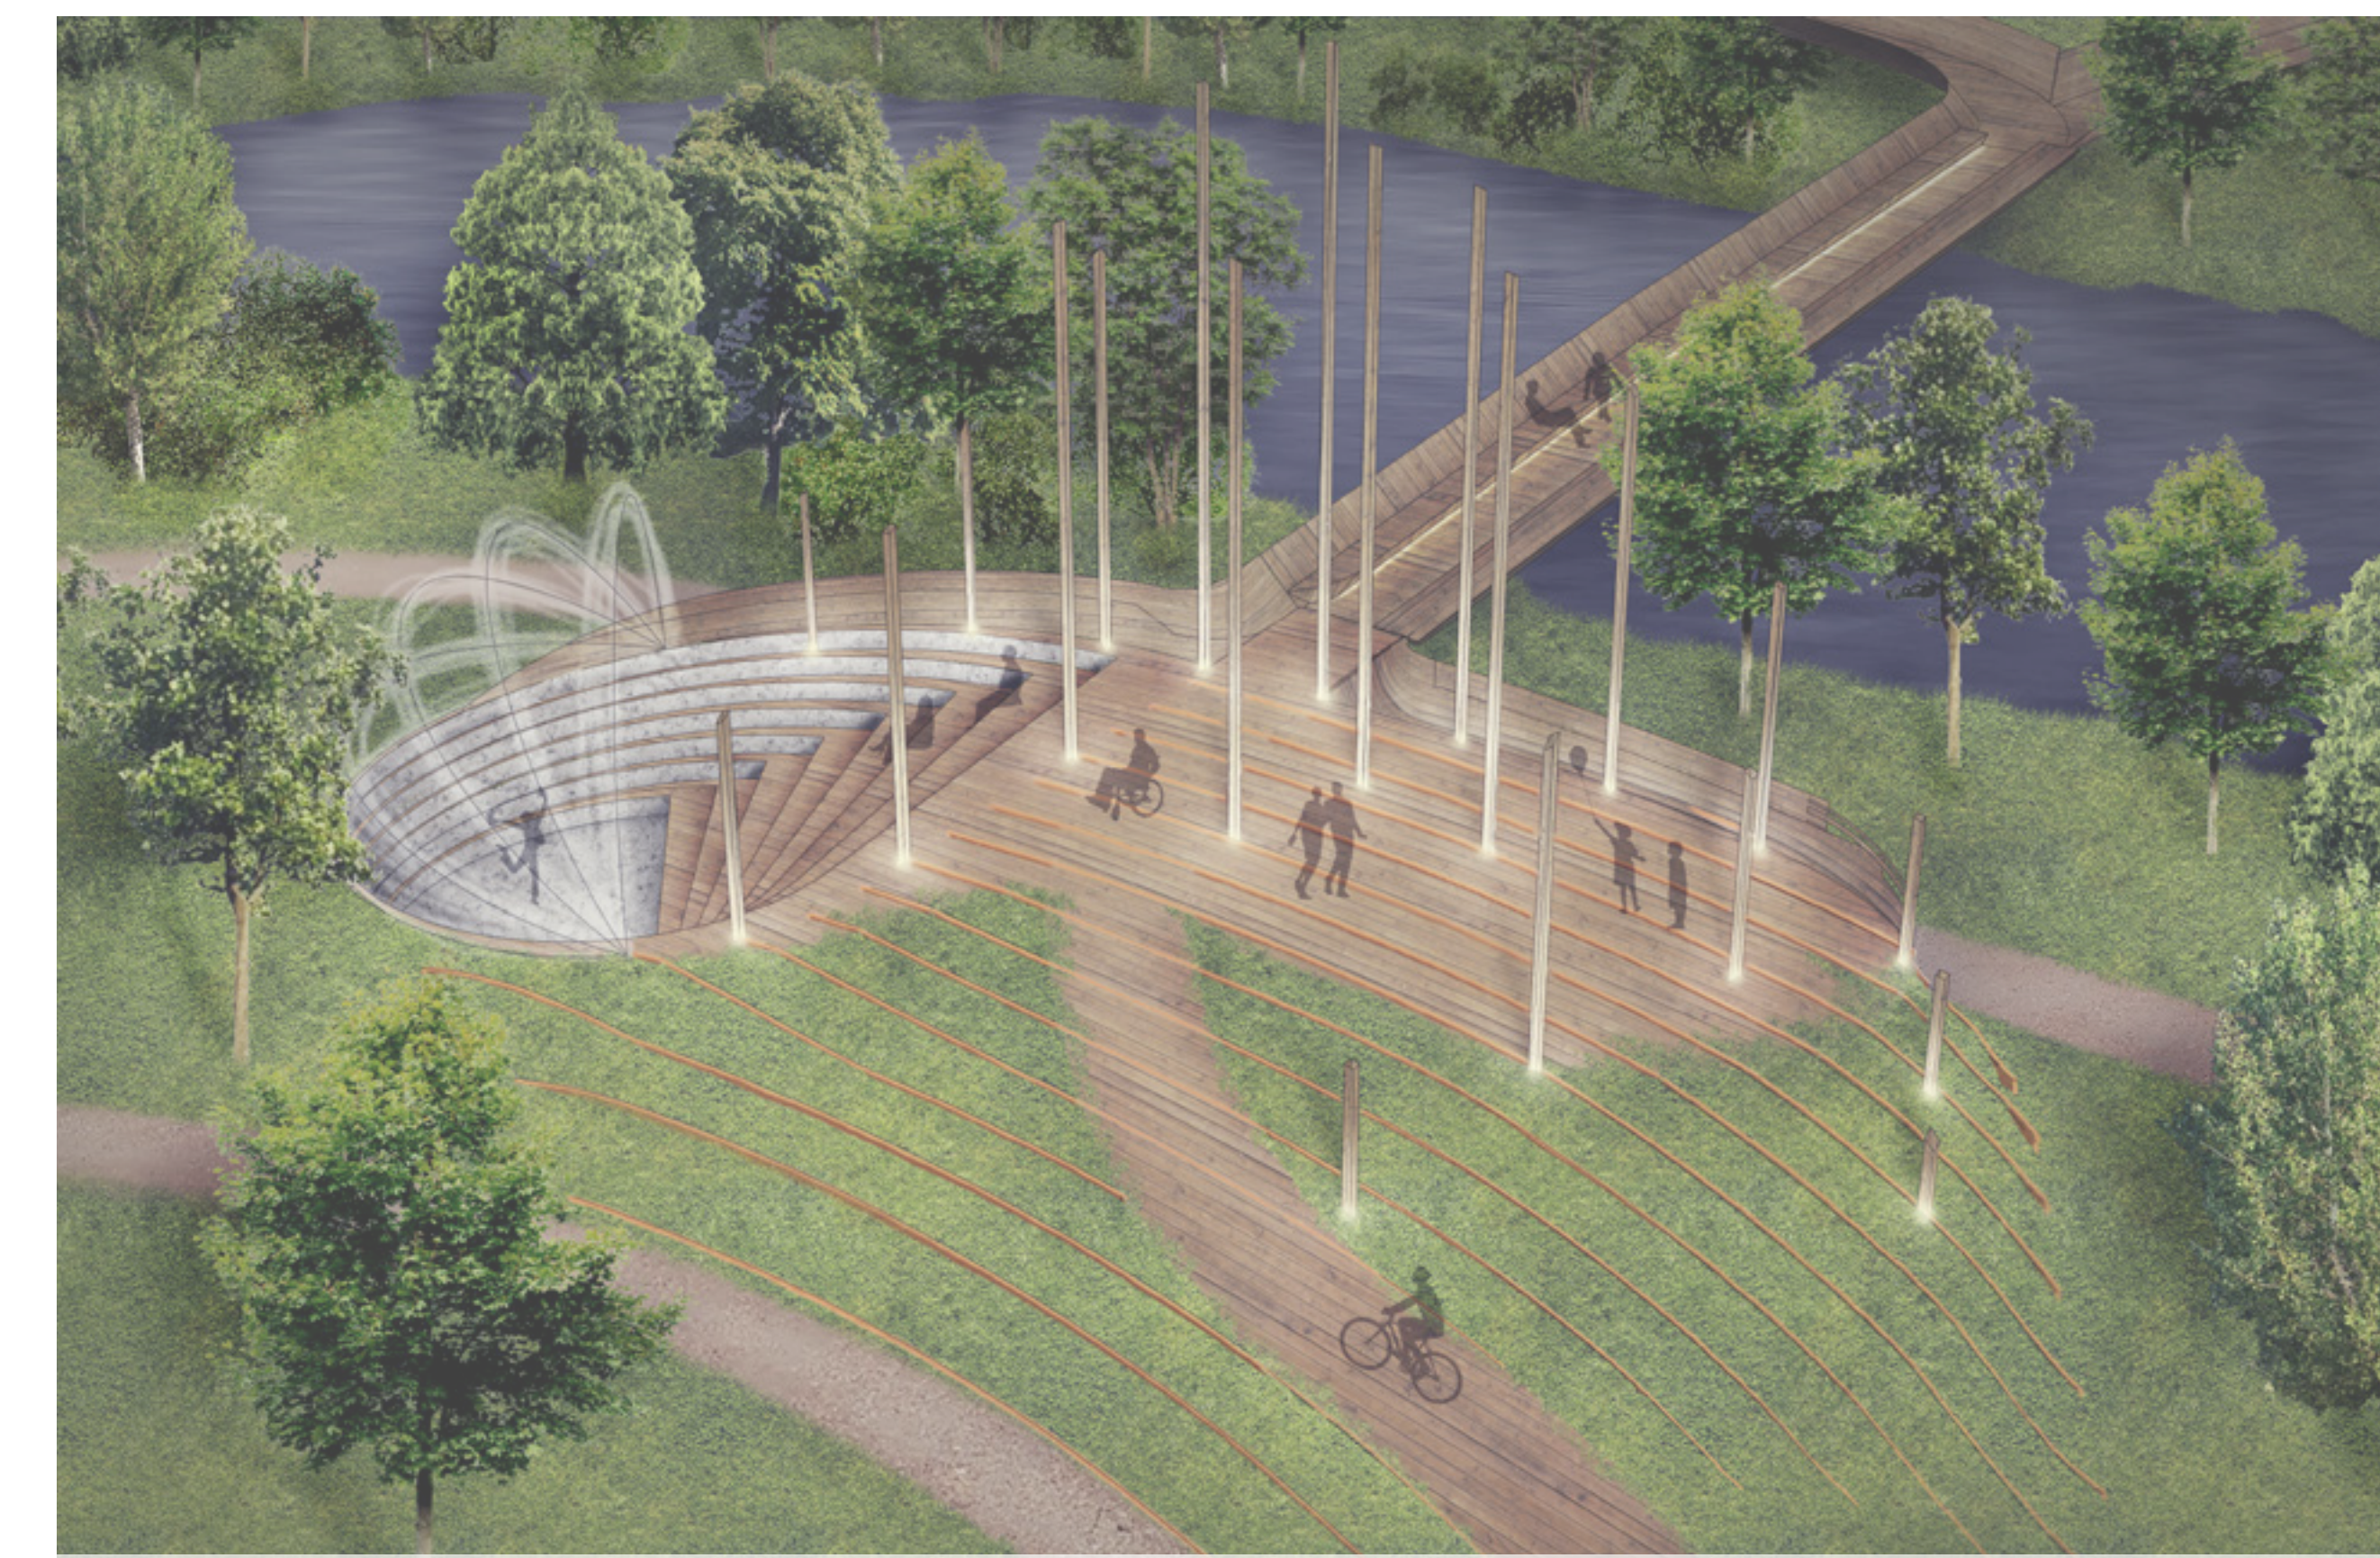


SOLITÄRBAU ARCHITEKTUR UND KUNST VON ANNA KUBELÍK



Schnitt / Ansicht B  
M 1:200



Schnitt / Ansicht C  
M 1:200

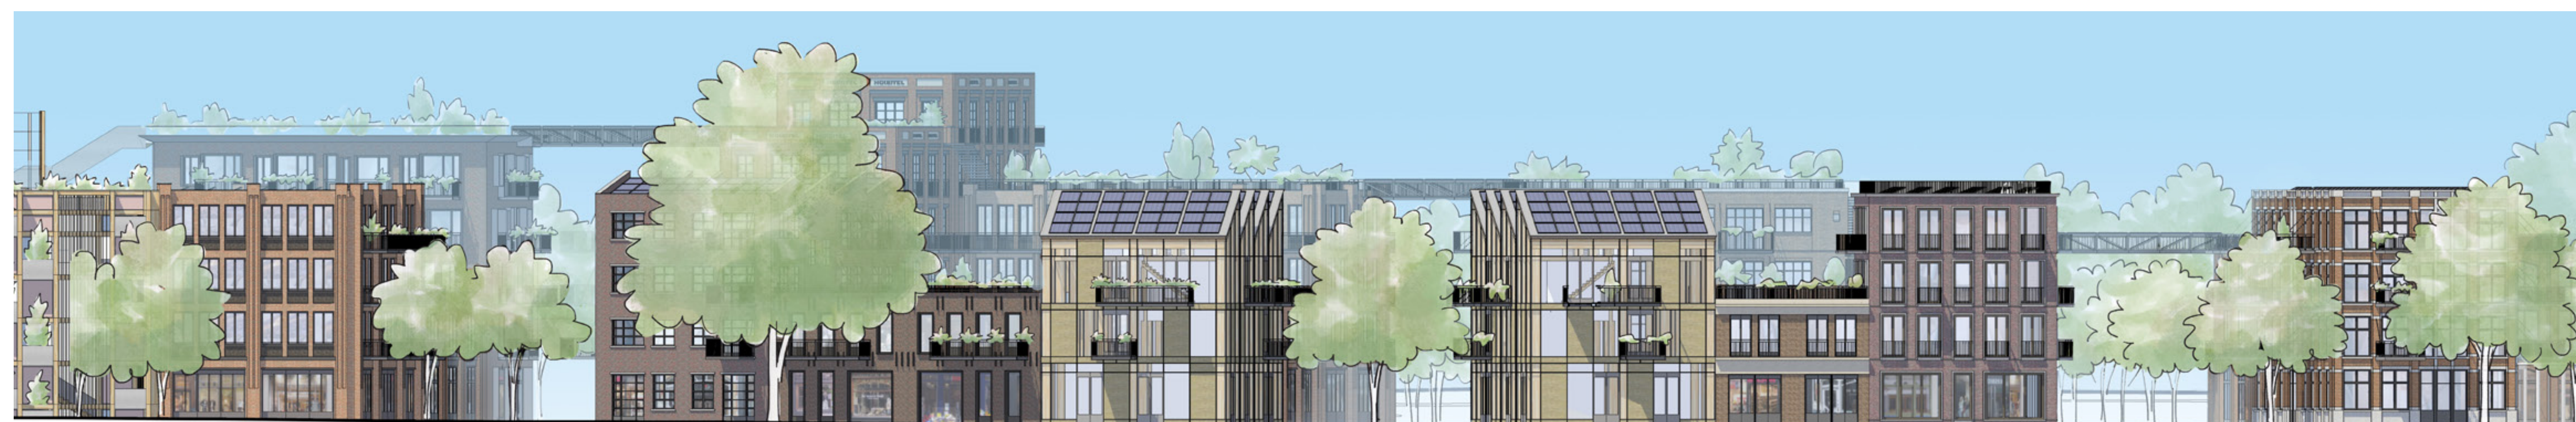

Schnitt / Ansicht D  
M 1:200

Referenzbilder:

