

Bestuhlungsplan KIRCHEN SCHIFF


Variante 1

Nutzung : Vortrag

Sitzplätze	152
Sitzplätze Behinderte	2
Gesamt	154

Reserveplätze 28

Legende

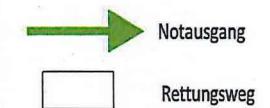


Objekt

Archäologisches
Landesmuseum / Kirchenschiff
Neustädtische Heidestraße 28
14776 Brandenburg

Plan 01
Maßstab 1:250
Stand 11/2016

Bauherr
Zentrales Gebäude- und Liegenschafts
management der Stadt Brandenburg a.d.H.
Klosterstraße 14
14770 Brandenburg an der Havel

Architekturbüro Hannelore Palm
Grabenstraße 11
14776 Brandenburg

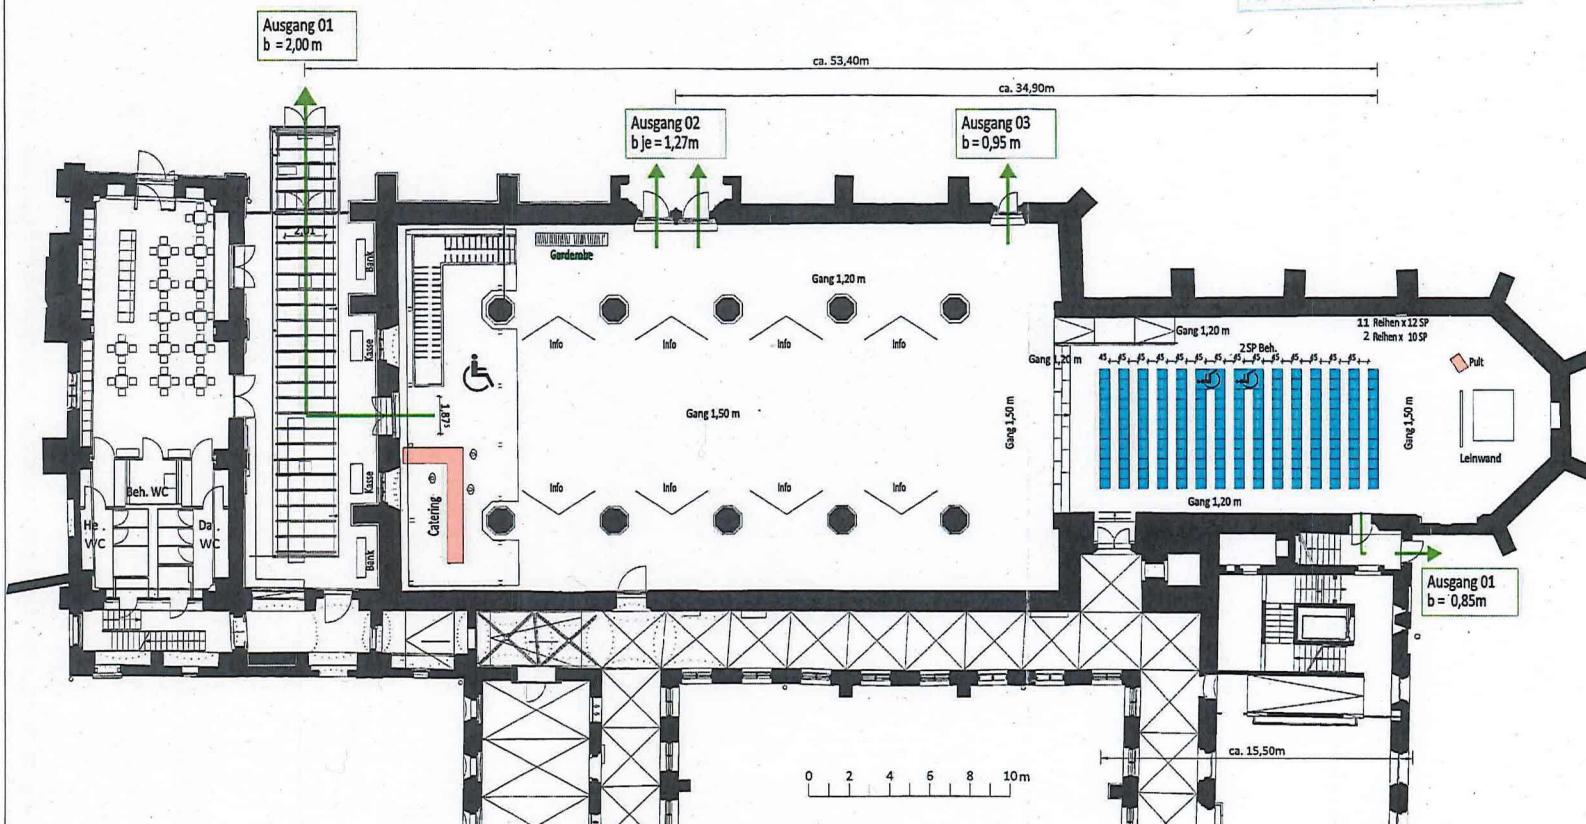

GEHÖRT ZUM BESCHEID
Stadt Brandenburg an der Havel
- Bauaufsicht -
AZ: 1239/2016
Datum: 22. 12. 2016
Unterschrift: *Palm*

