


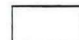
Bestuhlungsplan KIRCHENSCHIFF

Variante 3
Nutzung : Konzert
Theater

Sitzplätze	426
Sitzplätze Behinderte	4
Gesamt	430

Legende

 Notausgang


 Rettungsweg

Objekt
Archäologisches
Landesmuseum / Kirchenschiff
Neustädtische Heidestraße 28
14776 Brandenburg

Plan 03
Maßstab 1:250
Stand 11/2016

Bauherr
Zentrales Gebäude- und Liegenschaftsmanagement der Stadt Brandenburg a.d.H.
Klosterstraße 14
14770 Brandenburg an der Havel

Architekturbüro Hannelore Palm
Grabenstraße 11
14776 Brandenburg

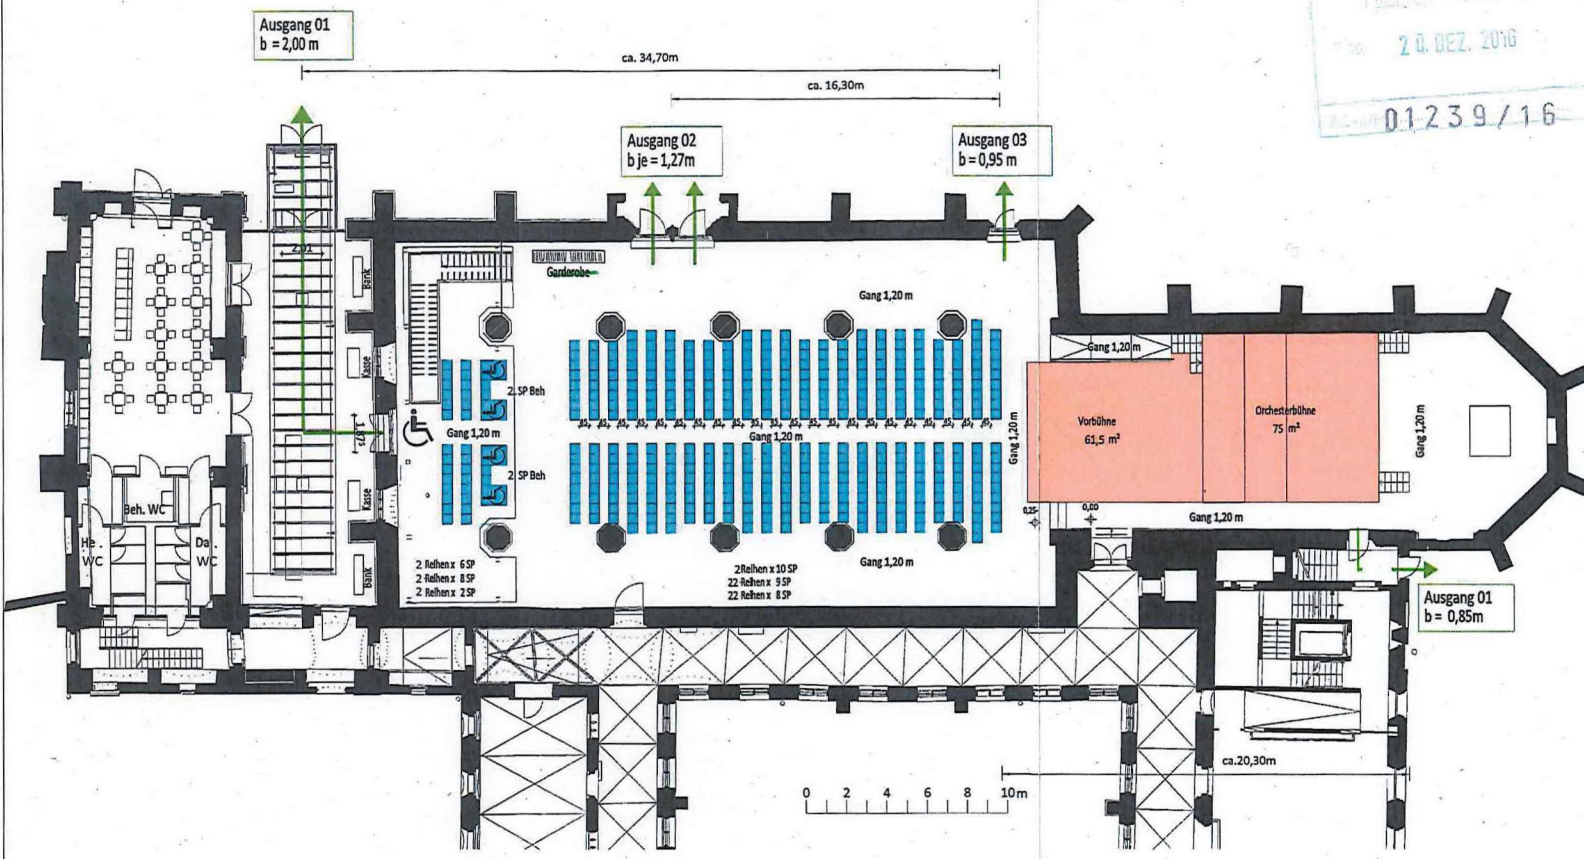

20. DEZ. 2016
01239/16

GEHÖRT ZUM BESCHIED
Stadt Brandenburg an der Havel
AZ: 1 2 3 9 / 2016
Datum: 22.12.2016
Unterschrift: [Signature]

Anfrage: • Sitzplätze für Damen und Herren im Aufgangsbereich

