


# Bestuhlungsplan KIRCHENSCHIFF

Variante 4

Nutzung : Theater  
Vortrag

Sitzplätze	258
Sitzplätze Behinderte	4
<b>Gesamt</b>	<b>262</b>
Sitzplätze Reserve	120
<b>max. Plätze</b>	<b>382</b>

## Legende

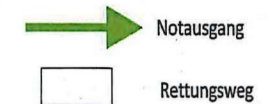

## Objekt

Archäologisches  
Landesmuseum / Kirchenschiff  
Neustädtische Heidestraße 28  
14776 Brandenburg


Plan 04  
Maßstab 1:250  
Stand 11/2016

Bauherr  
Zentrales Gebäude- und Liegenschaftsmanagement der Stadt Brandenburg a.d.H.  
Klosterstraße 14  
14770 Brandenburg an der Havel

Architekturbüro Hannelore Palm  
Grabenstraße 11  
14776 Brandenburg



20. DEZ. 2016  
01239/16

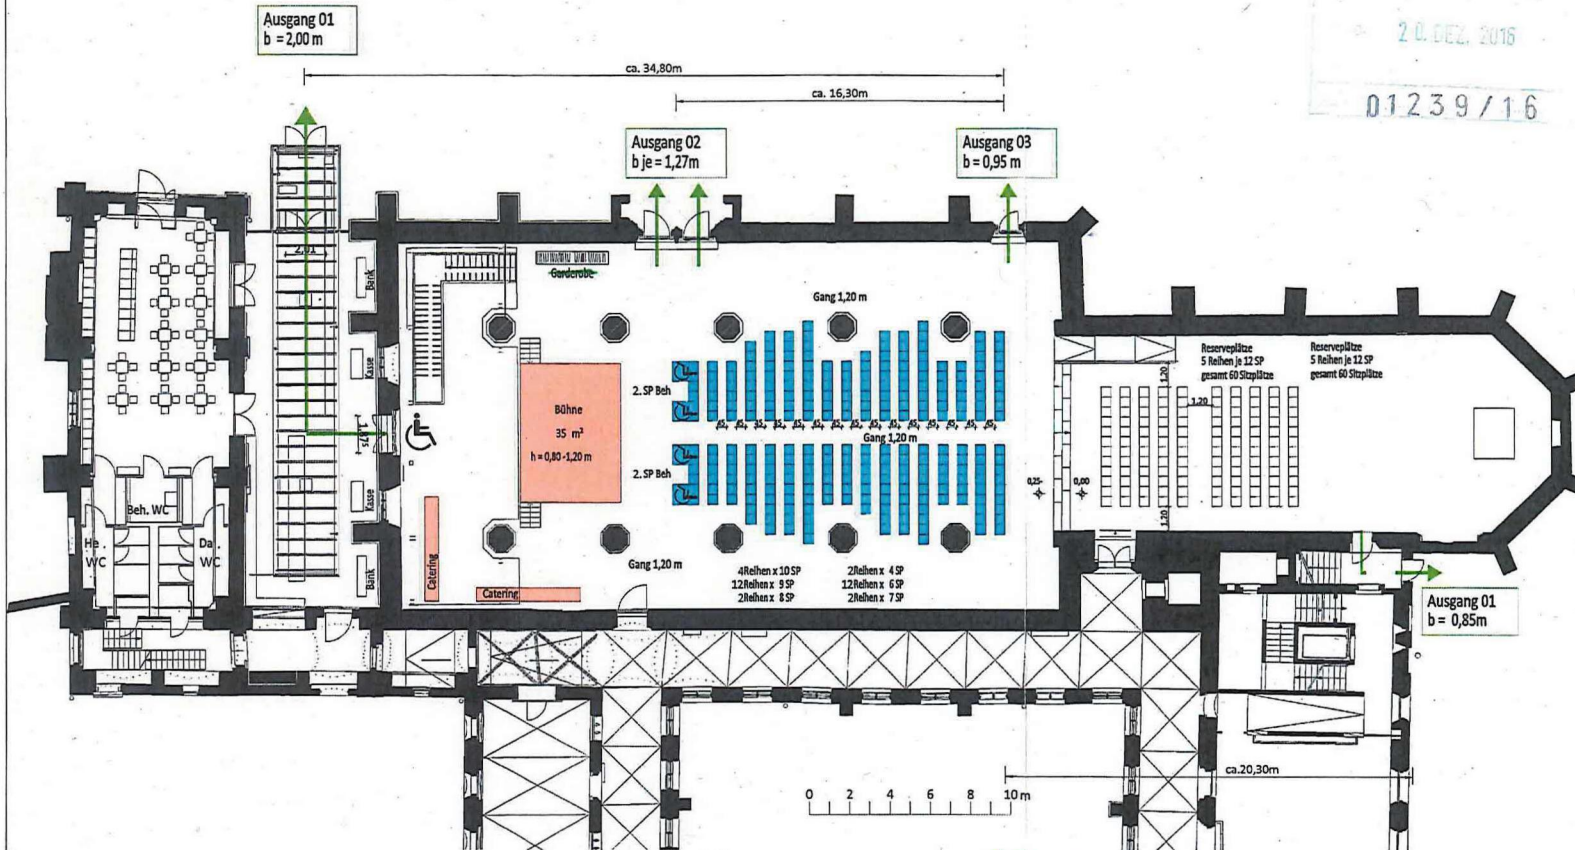

*Anlage:  
Zusätzliche Toilettenräume  
für Damen u. Herren im  
Klosterbau für Verfügung  
stellen/4)*

*Palm*

**GEHÖRT ZUM BESCHIED**  
Stadt Brandenburg an der Havel  
- Bauaufsicht -  
AZ: 1239/2016  
Datum: 22.12.2016  
Unterschrift: *(Palm)*