

# Bestuhlungsplan KIRCHENSCHIFF


Variante 8

Nutzung : Konferenz

Sitzplätze	118
Sitzplätze Behinderte	2
<b>Gesamt</b>	<b>120</b>

Podiumsplätze	4
<b>max. Sitzplätze</b>	<b>124</b>

## Legende

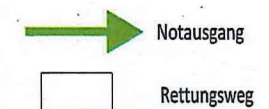


## Objekt

Archäologisches  
Landesmuseum / Kirchenschiff  
Neustädtische Heidestraße 28  
14776 Brandenburg

Plan 08  
Maßstab 1:250  
Stand 11/2016

Bauherr  
Zentrales Gebäude- und Liegenschaftsmanagement der Stadt Brandenburg a.d.H.  
Klosterstraße 14  
14770 Brandenburg an der Havel

Architekturbüro Hannelore Palm  
Grabenstraße 11  
14776 Brandenburg

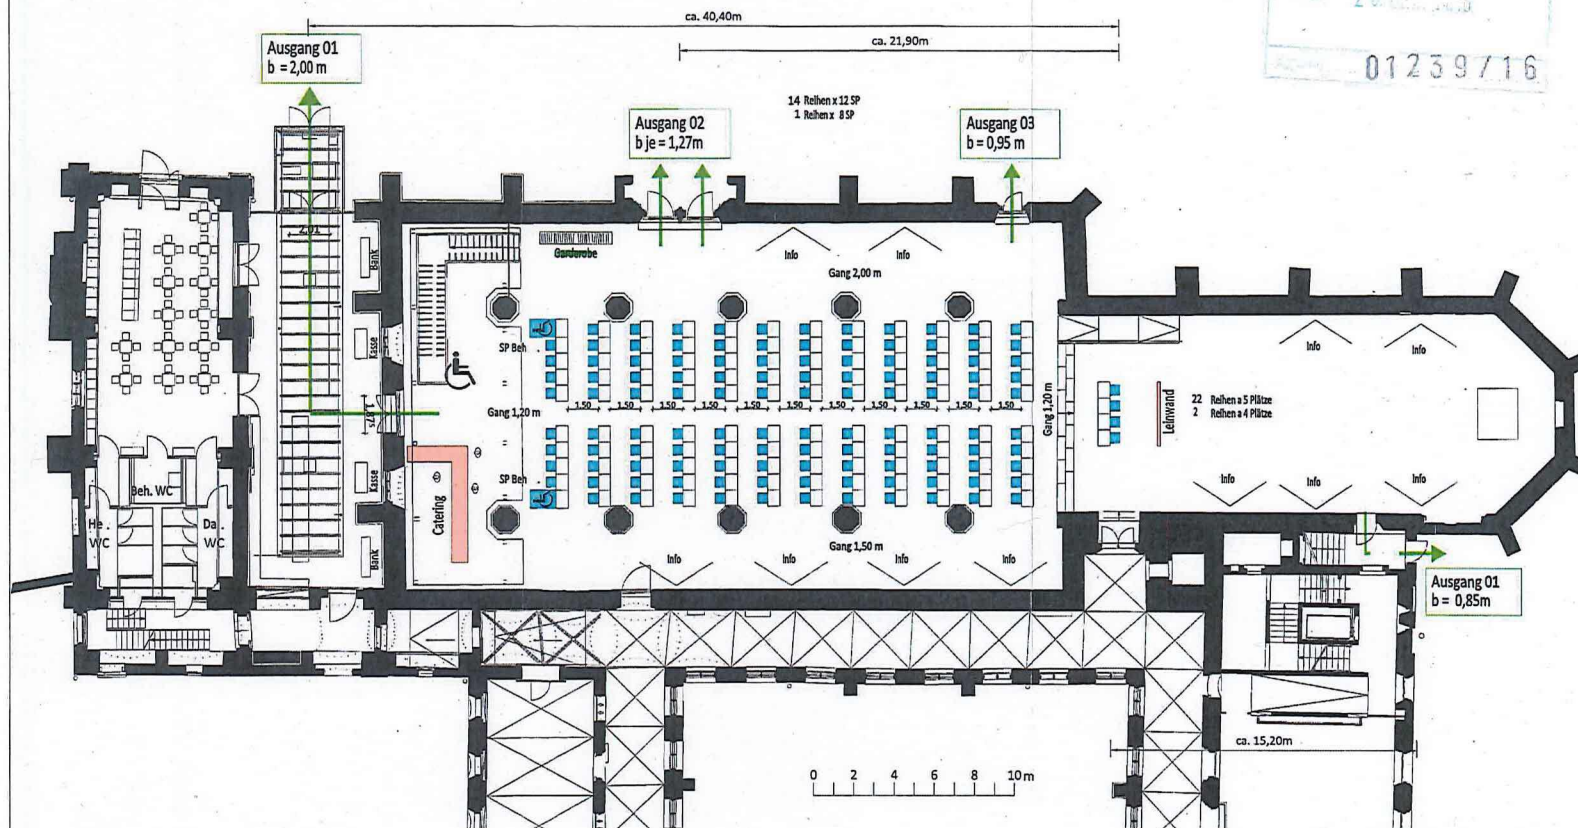

**GEHÖRT ZUM BESCHIED**  
Stadt Brandenburg an der Havel  
- Bauaufsicht -  
AZ: 1 2 3 9 / 2016  
Datum: 22. 12. 2016  
Unterschrift: Palm