

Bestuhlungsplan KIRCHENSCHIFF

20. DEZ. 2016



01239/16

Variante 10

Nutzung : Konferenz

Sitzplätze	62
Sitzplätze Behinderte	1
Gesamt	63
Podiumsplätze	4
max. Sitzplätze	67

Legende

-  Notausgang
-  Rettungsweg


Objekt

Archäologisches
Landesmuseum / Kirchenschiff
Neustädtische Heidestraße 28
14776 Brandenburg

Plan 10
Maßstab 1:250
Stand 11/2016

Bauherr
Zentrales Gebäude- und Liegenschaftsmanagement der Stadt Brandenburg a.d.H.
Klosterstraße 14
14770 Brandenburg an der Havel

Architekturbüro Hannelore Palm
Grabenstraße 11
14776 Brandenburg

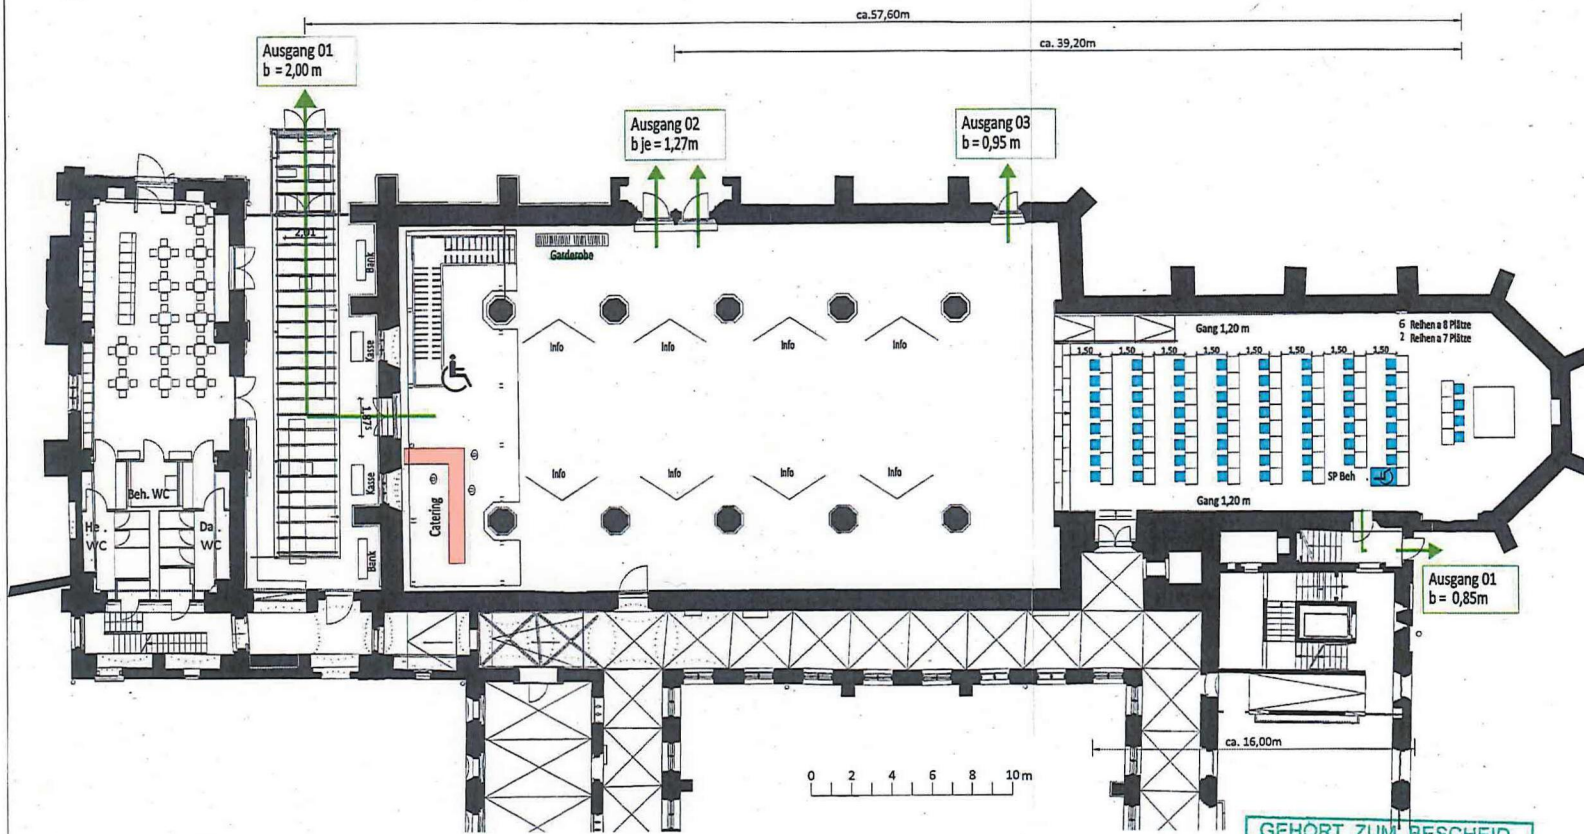

GEHÖRT ZUM BESCHIED
Stadt Brandenburg an der Havel
- Bauaufsicht -
AZ: 1239/2016
Datum: 22.12.2016
Unterschrift: *Palm*

