# Bestuhlungsplan
# KIRCHENSCHIFF

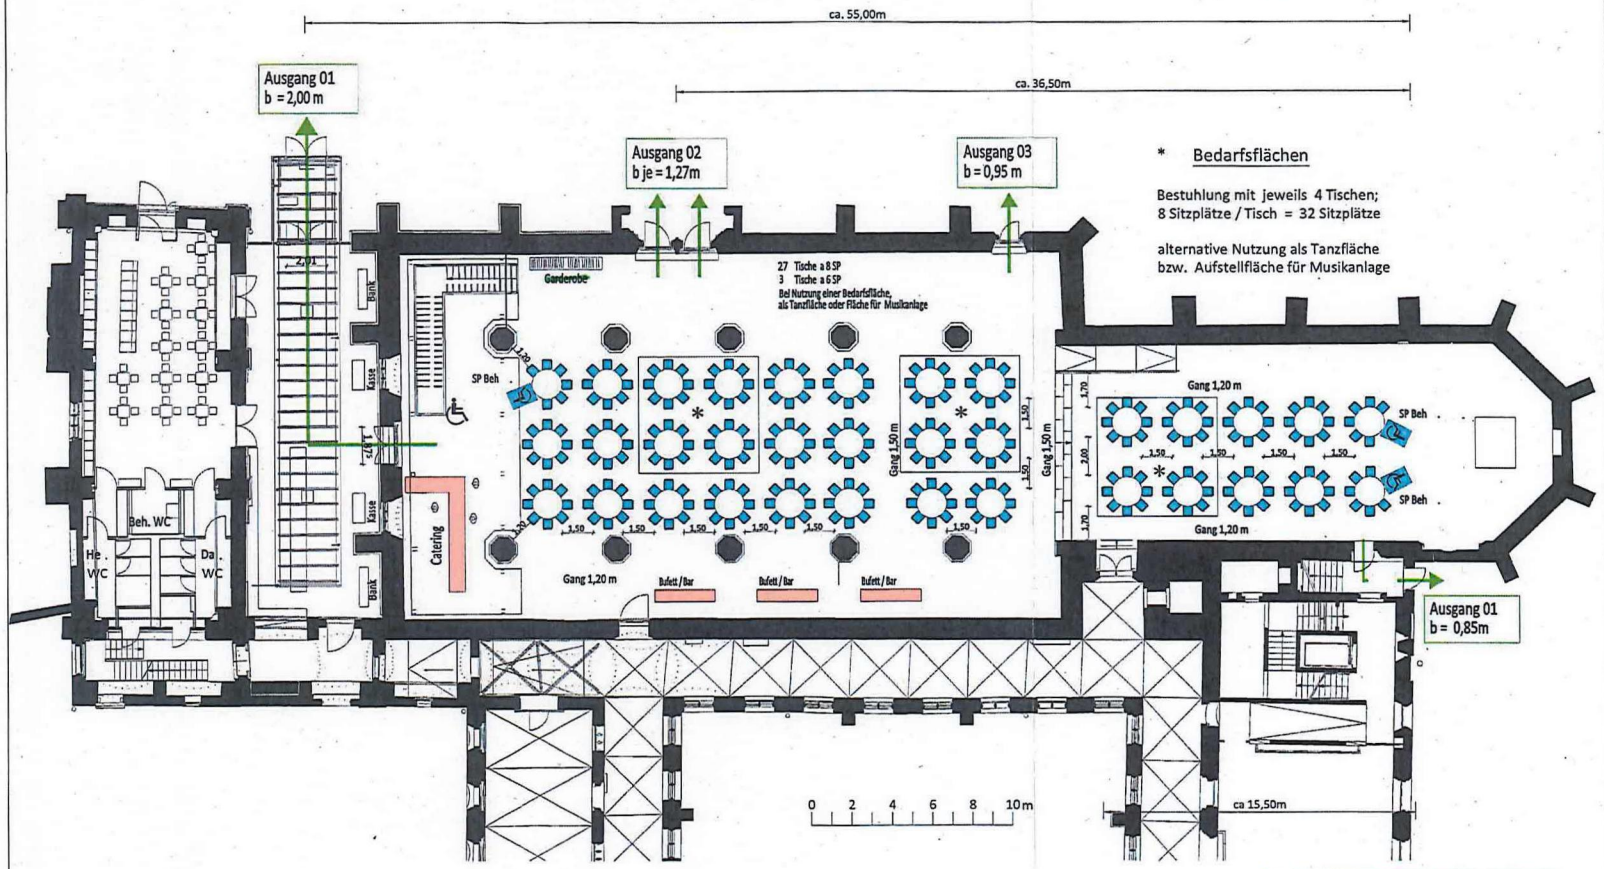


* Bedarfsflächen

Bestuhlung mit jeweils 4 Tischen;
8 Sitzplätze / Tisch = 32 Sitzplätze

alternative Nutzung als Tanzfläche
bzw. Aufstellfläche für Musikanlage


2.0 DEZ. 2016
01239/16


## Variante 11

Nutzung : Tanzveranstaltung

| | |
|---|---|
| maximale Anzahl Sitzplätze | 269 |
| Sitzplätze Behinderte | 3 |
| Gesamt | 272 |

34 x 8

Anmerkung: Bei Wegfall der Bestuhlung auf einer Bedarfsfläche.

## Legende

Notausgang

Rettungsweg

## Objekt

Archäologisches
Landesmuseum / Kirchenschiff

Neustädtische Heidestraße 28

14776 Brandenurg

| | |
|---|---|
| Plan | 11 |
| Maßstab | 1:250 |
| Stand | 11/2016 |


GEHÖRT ZUM BESCHEID
Stadt Brandenburg an der Havel
- Bauaufsicht -
AZ: 1239 / 2016
Datum: 22. 12. 2016
Unterschrift:


Bauherr
Zentrales Gebäude - und Liegenschaftsmanagement der Stadt Brandenburg a.d.H
Klosterstraße 14
14770 Brandenburg an der Havel


Architekturbüro Hannelore Palm
Grabenstraße 11
14776 Brandenburg



BRANDENBURGISCHE ARCHITEKTENKAMMER