\$246a Abs. 1 Satz 1 Nr.1 BauGB beteiligt worden.

Brandenburg, den 29.11.93

Brandenburg, den 29.11.93

Brandenburg, den 29.11.93

legung bestimmt.

Die für Raumordnung und Landesplanung zuständige Behörde ist gemäß

Die Stadtverordnetenversammlung hat am 25.11.93. den Entwurf des Vor-

haben-und Erschließungsplanes mit Begründung beschlossen und zur Aus-

Die von der Planung berührten Träger öffentlicher Belange sind mit Schreiben vom .25.11.93... von der öffentlichen Auslegung informert

und zur Abgabe einer Stellungnahmen aufgefordert worden.

reparsiegel

siègelabdrusk

Winterlinde

Spitz-Ahom

Sand-Birks

Hunds-Rosa

Wilder Wein

Wilder Wein

Jelängerjelieber

Knöterica

Waldrebe

Filz-Rose

Faulbaum

Trauben-Eiche

Roter Harriegel

Gemeine Beckenkirsche

Rote Johannisbeere

Schwarzer Holunder

Feld-Ahorn

TEIL B

Grünordnung (nach Maßgabe des Grünordnungsplanes)

TEXTLICHE FESTSETZUNGEN

- Herstellung freiwachsender Hecken, 1,5 - 2,5 m breit und 2,0 m hoch, in den angegebenen Bereichen unter Verwendung von Straucharten der Pflanzenliste 2. - Pflanzung von Laubbäumen unter Verwendung von Baumarten der

Pflanzenliste l. - Die Pflege der Pflanzungen im Geltungsbereich ist durch den Grundstückseigentümer zu sichern. (s. Durchführingsvertrag).

- Außenwandflächen mit einem Öffnungsteil unter 30 % sind unter

Verwendung von Pflanzenarten der Fflanzenliste 3 zu begrünen (1 Pflanze / m). Bei Verwendung anderer Arten als die in der Fflanzenliste aufgeführten, ist auf standortgerechte, überwissend einheimische Arten

zurückzugreifen. - Die Gehölze sind zu erhalten und im Falle des Absterbens durch gleichartige zu ersetzen.

Pflanzenliste 1 (Bäume): Tilia cordata Acer campestre

Acer plantanoides

Lonicera xylosteum

Ribes rubrum

Rosa canina

Rosa tomentosa

Sambucus nigra

Hedera helix

Rhamnus frangula

Polygonum aubertii

Clematis vitalba

Lonicera spec.

Pflanzenliste 3 (Klettergehölze):

- Parkierungsflächen sind sickerfähig zu gestalten.

sind auf dem Grundstück zu versickern.

- Regenwasser von den Dachflächen und sonstigen befestigten Flächen

- Pflanzung von 15 Laubbäumen und von Sträumern als Erwatzmaßnahmen.

Parthenocissus tricuspidata

Parthenocissus quinquefolia

vorsteher Quercus petraea Der Oberburgermerster Betula pendula Pflanzenliste 2 (Sträucher): Cornus sanguinea

Der Entwurf des Vorhaben- und Erschließungsplanes bestehend aus der Planzeichnung (Teil A), dem Text (Teil B) sowie der Begründung haben in der Zeit vom 13.12.93.. bis 13.01.94.. während folgender Zeiten: Montag : 8.00-16.00 Uhr

Dienstag : 8.00-17.30 Uhr Mittwoch : 8.00-16.00 Uhr Donnerstag : 8.00 - 16.00 Uhr Freitag :

nach § 3 Abs. 2 BauGB öffentlich ausgelegen. Die Öffentliche Auslegung ist mit dem Hinweis, daß Bedenken und Anregungen während der Auslegungsfrist von jedermann schriftlich oder zur Niederschrift vorgebracht werden können, am 30.1193.. im Amtsblatt der Stadt Brandenburg ortsüblich bekannt gemacht worden. Lucis

Brandenburg, den 21.01.94



Der Stadtverordnetenvorsteher

MMM

Der Oberbürgermeister

Culley

Der Stadtverordneten-

vorsteher

Der oberbürgermeister

linky

Lulley

Der Stadtverordneten-

Der Stadtverordneten-

vorsteher

Der Oberbürgermerkter

Die Stadtverordnetenversammlung hat die vorgebrachten Bedenken und Anregungen der Bürger sowie die Stellungnahme der Träger öffentligher Belange am 30.03.94. geprüft. Das Ergebnis Stanitgeteilt worden. Der Stadtverordneten-

Brandenburg, den 31.03.94

bescheinigt.



vorsteher Deroberburgermeister

12 APR 94

Der katastermäßige Bestand am ..... sowie die geometrische Eindeutigkeit der Festlegungen der neuen städsbordichen Planung werden als richtig

Brandenburg 12 APR. 94 Unterschrift (Ort, Datum) Der Vorhaben- und Erschließungsplan, bestehend aus der Planzeichnung

ordnetenversammlung als Satzung beschlossen. Die Begründung zum Vorhaben- und Erschließungsplan wurde mit Beschluß der Stadtverordnetenversammlung vom 30.03.94... gebiltigt.

(Teil A) und dem Text (Teil B) wurde am 30.03.94... von der Stadtver-

Brandenburg, den 31.03.94



Die Genehmigung dieses Vorhaben- und Erschließungsplanes, bestehend aus der Planzeichnung (Teil A) und dem Text (Teil B) wurde mit Verfügung der höheren Verwaltungsbehörde vom 09.05.94... AZ: ....... mit Nebenbestimmungen und Hinweisen erteilt.

Brandenburg, den 24.05.94



liky Der Stadtverordneten-Der Oberbürgermeister

ully

Der Stadtverordneten-

vorsteber

Der Oberbürgerne ster

Die Nebenbestimmungen wurden durch den satzungsändernden Beschluß der Stadtverordnetenversammlung vom ..... erfüllt, die Hinweise sind beachtet. Das wurde mit Verfügung der höheren Verwaltungsbehörde vom ...... AZ: ..... bestätigt.

Brandenburg, den

Siegelabdruck

vorsteher Der Oberbürgermeister

Der Stadtverordneten-

Die Vorhaben- und Erschließungsplansatzung, bestehend aus der Planzeichnung (Teil A) und dem Text (Teil B) wird hiermit ausgefertigt.

Brandenburg, den 31.05.94



Der Stadtverordneten-Der Oberburgerneister

Die Erteilung der Genehmigung des Vorhaben- und Erschließungsplanes, mowie die Stelle, bei der der Plan auf Dauer während der Dienststunden von jedermann eingesehen werden kann und über den Inhalt Auskunft zu erhalten ist, sind am 10.06.94.. im Amtsblatt der Stadt Brandenburg ortsüblich bekanntgemacht worden. In der Bekanntmachung ist auf die Geltendmachung der Verletzung von Verfahrens- und Formvorschriften und von Mängeln der Abwägung sowie auf die Rechtsfolgen (\$215 Abs.2 BauGB) hingewiesen worden. Die Satzung ist am 10.06.94. in Kraft getreten.

Brandenburg, den 100694



Der Stadtverordneten-Der Oberbürgermeister

AM NEUENDORFER SAND


NR. 3

**BAUHERR:** Verwaltungsgesellschaft mbH & Co. KG Schwachhauser Heerstraße 337 28211 Bremen Tel. 0421/23 00 10

ARCHITEKTEN: SIEGFRIED KÖHL **KLAUS ZICKEROW** Schwachhauser Heerstraße 317

28211 Bremen

M. 1:500 DATUM: 25.10.1993

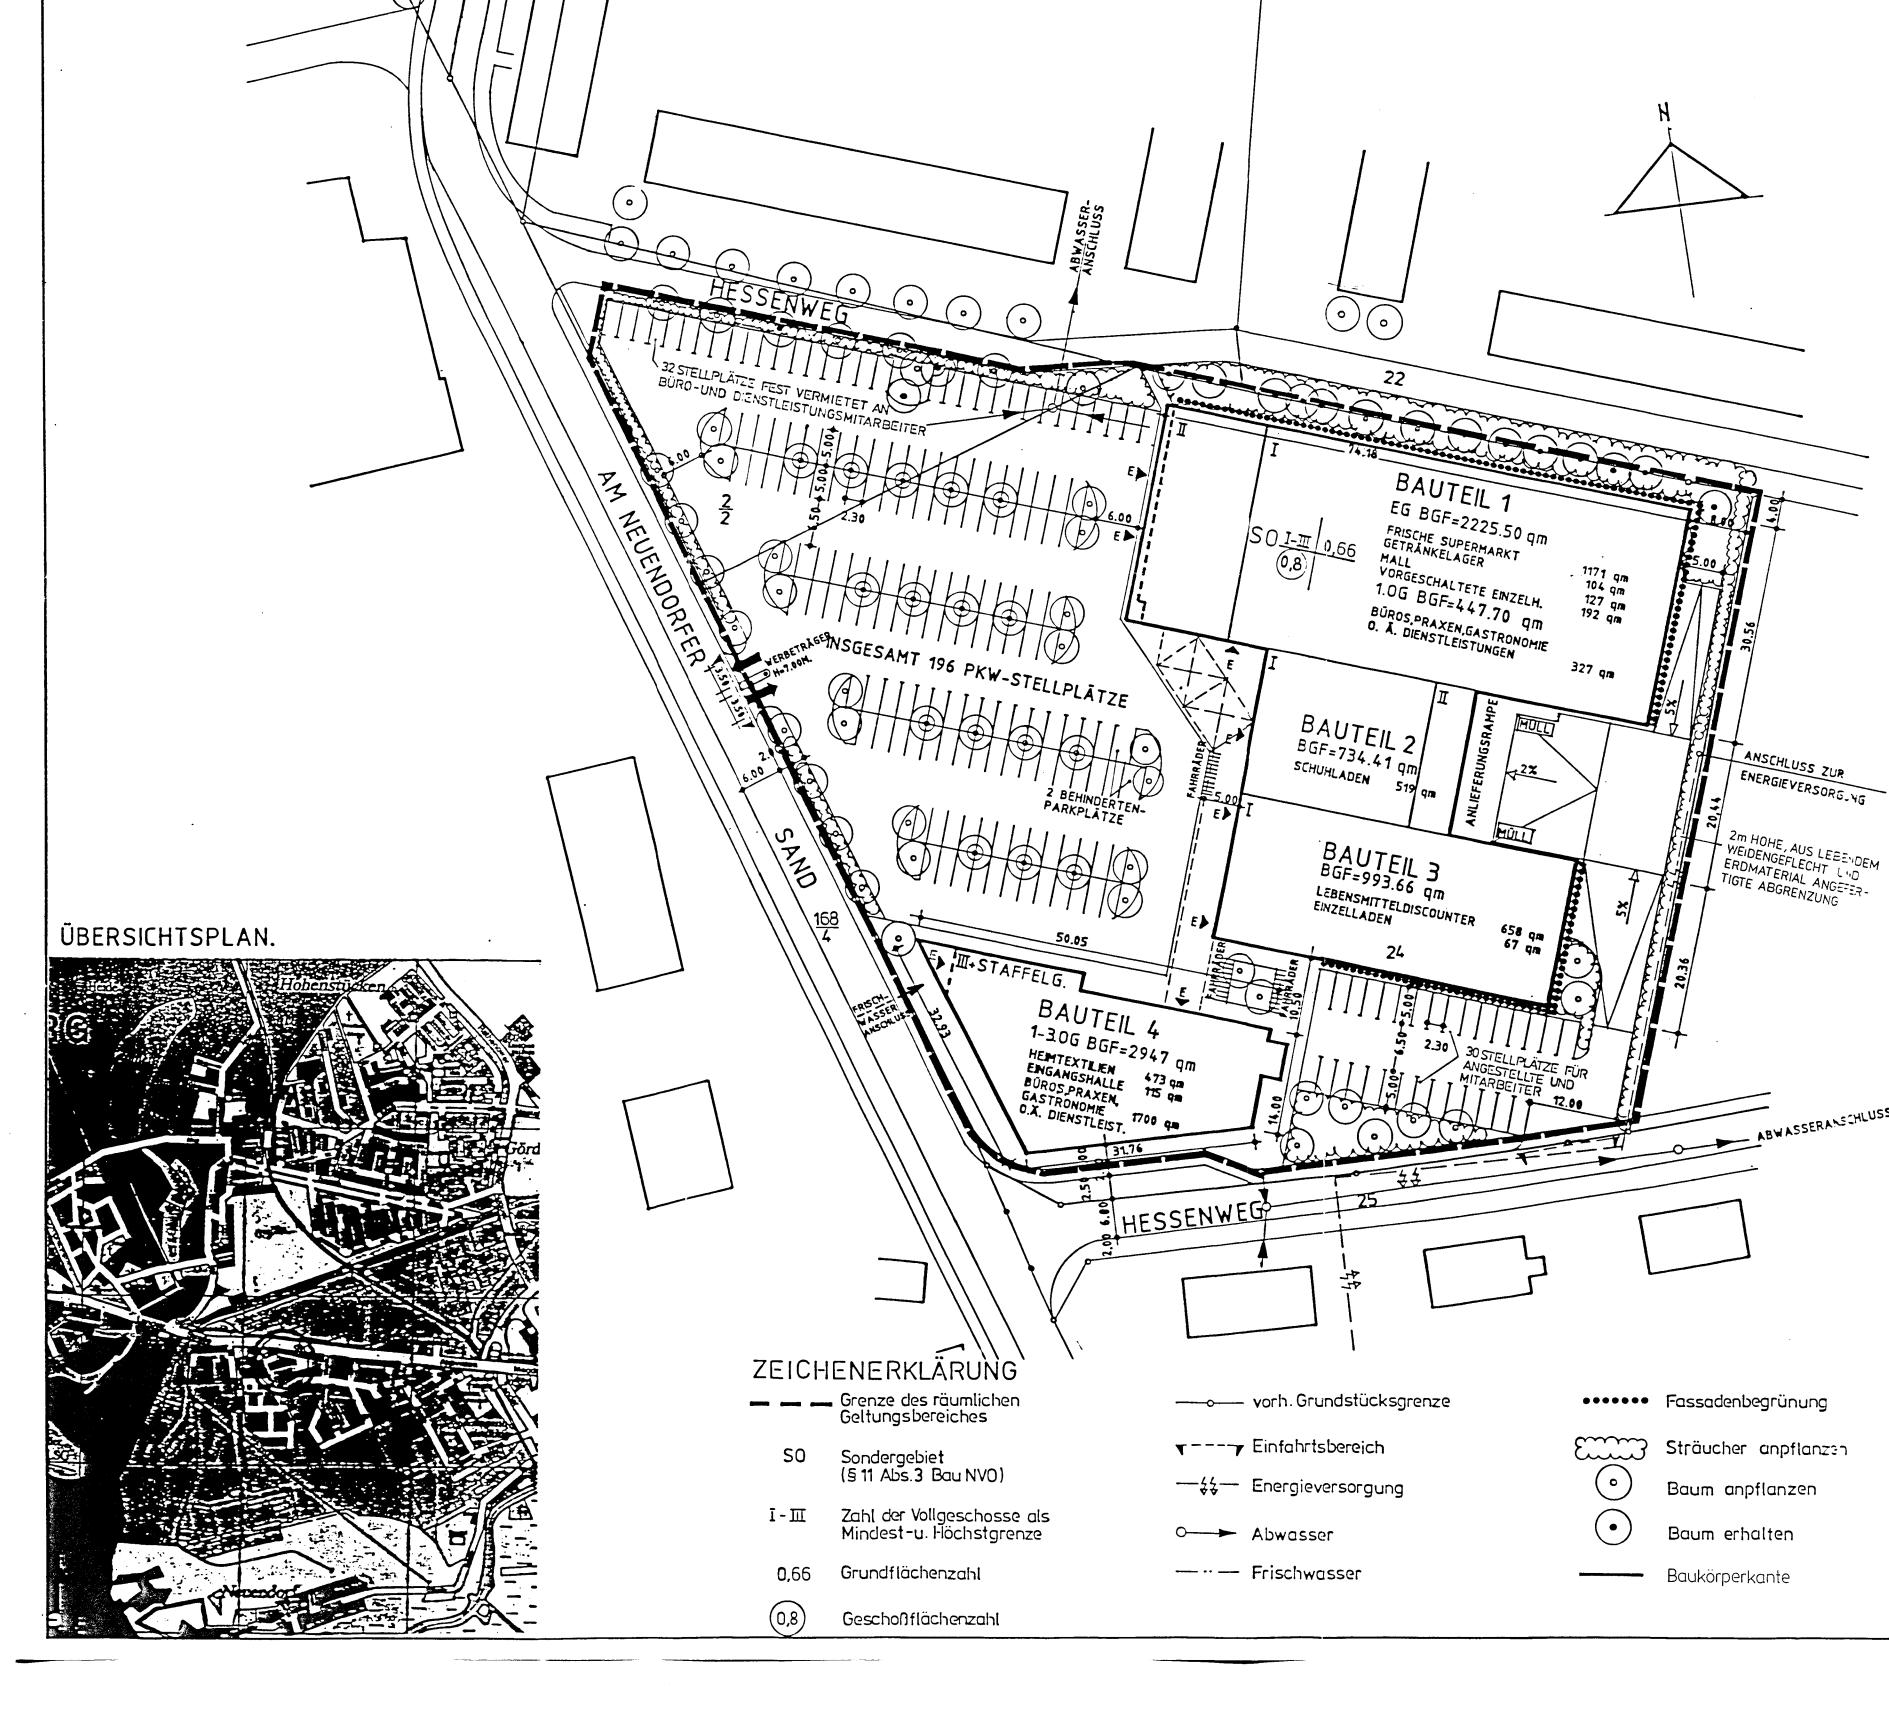

Flur 98

## BRANDENBURG



VORHABEN- UND ERSCHLIESSUNGSPLAN



**BEARBEITUNG DES VE-PLANES:** DIPL. ING. CH. Kühnel Giesebrechtstraße 10 10629 Berlin