



Regelquerschnitt RQ1

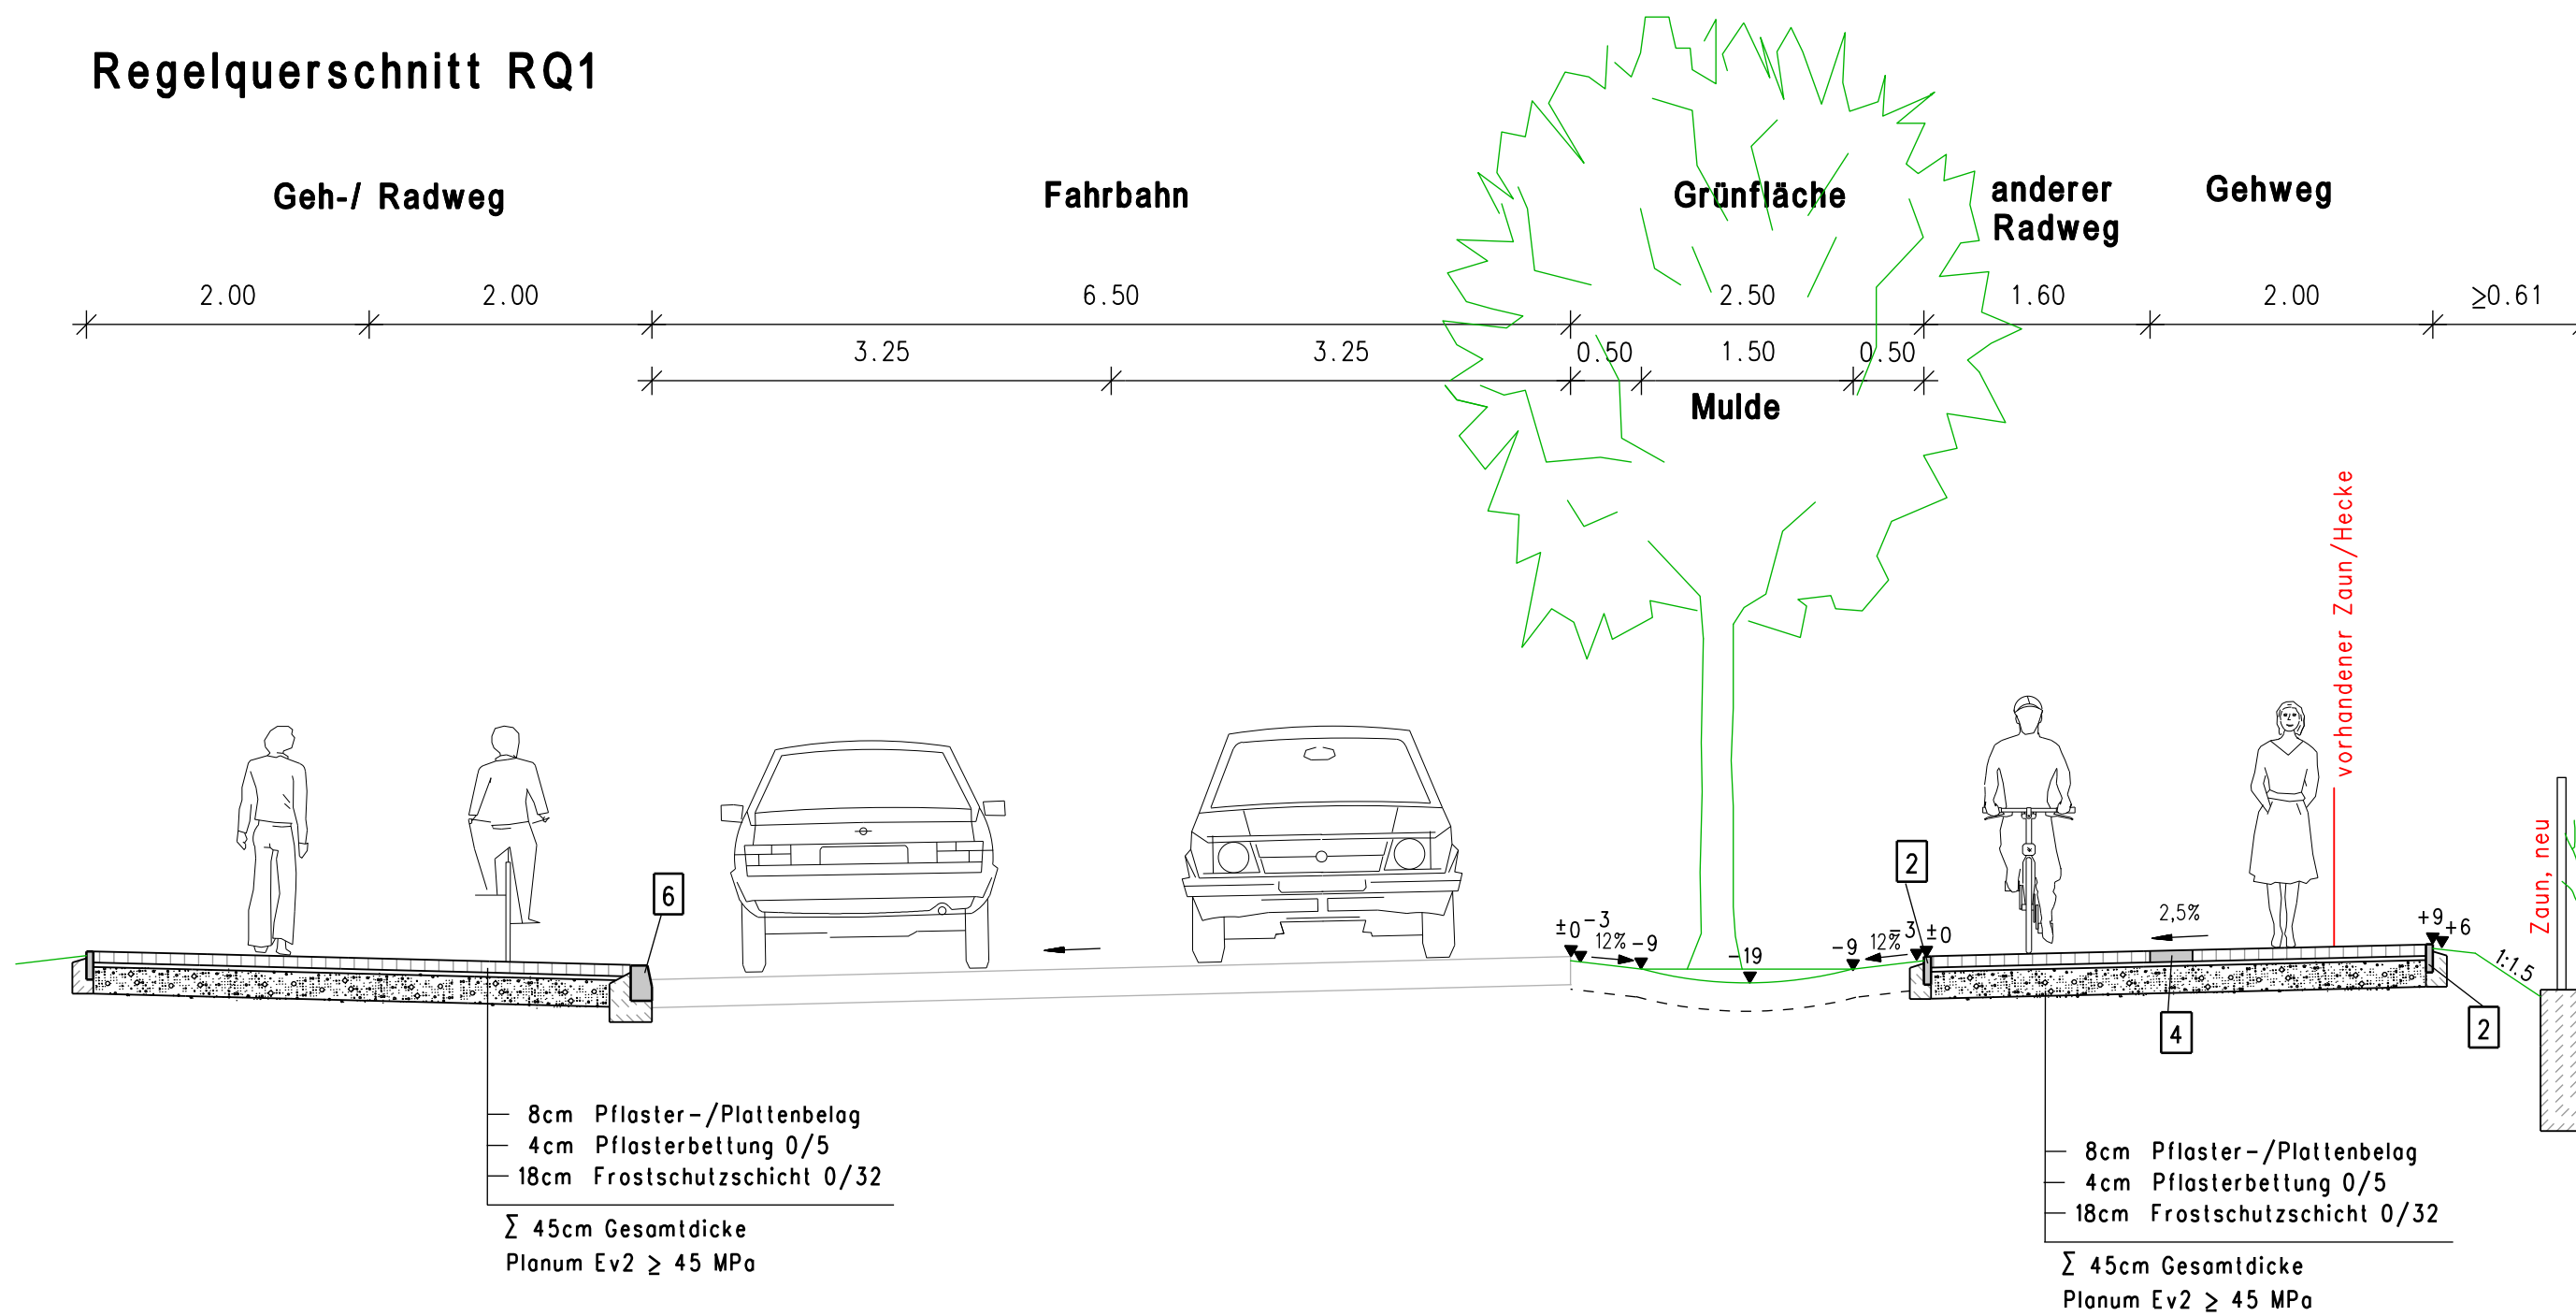

- 1 Busbord aus Beton
Einstieghöhe 18cm
mit Bettung und Rückenstütze
aus Beton C16/20
- 2 Kantenstein 5x25 aus Beton
in Betonbettung C 16/25
- 3 Rippenplatte Beton, weiß
- 4 Kleinpflaster, Granit, dreireihig
- 5 Kastenrinne B=15cm
mit Bettung aus Beton C16/20
- 6 Hochbord 15x25 aus Beton
in Betonbettung C16/20
- 7 Markierung Breitstrich
B=25cm


Regelquerschnitt RQ2

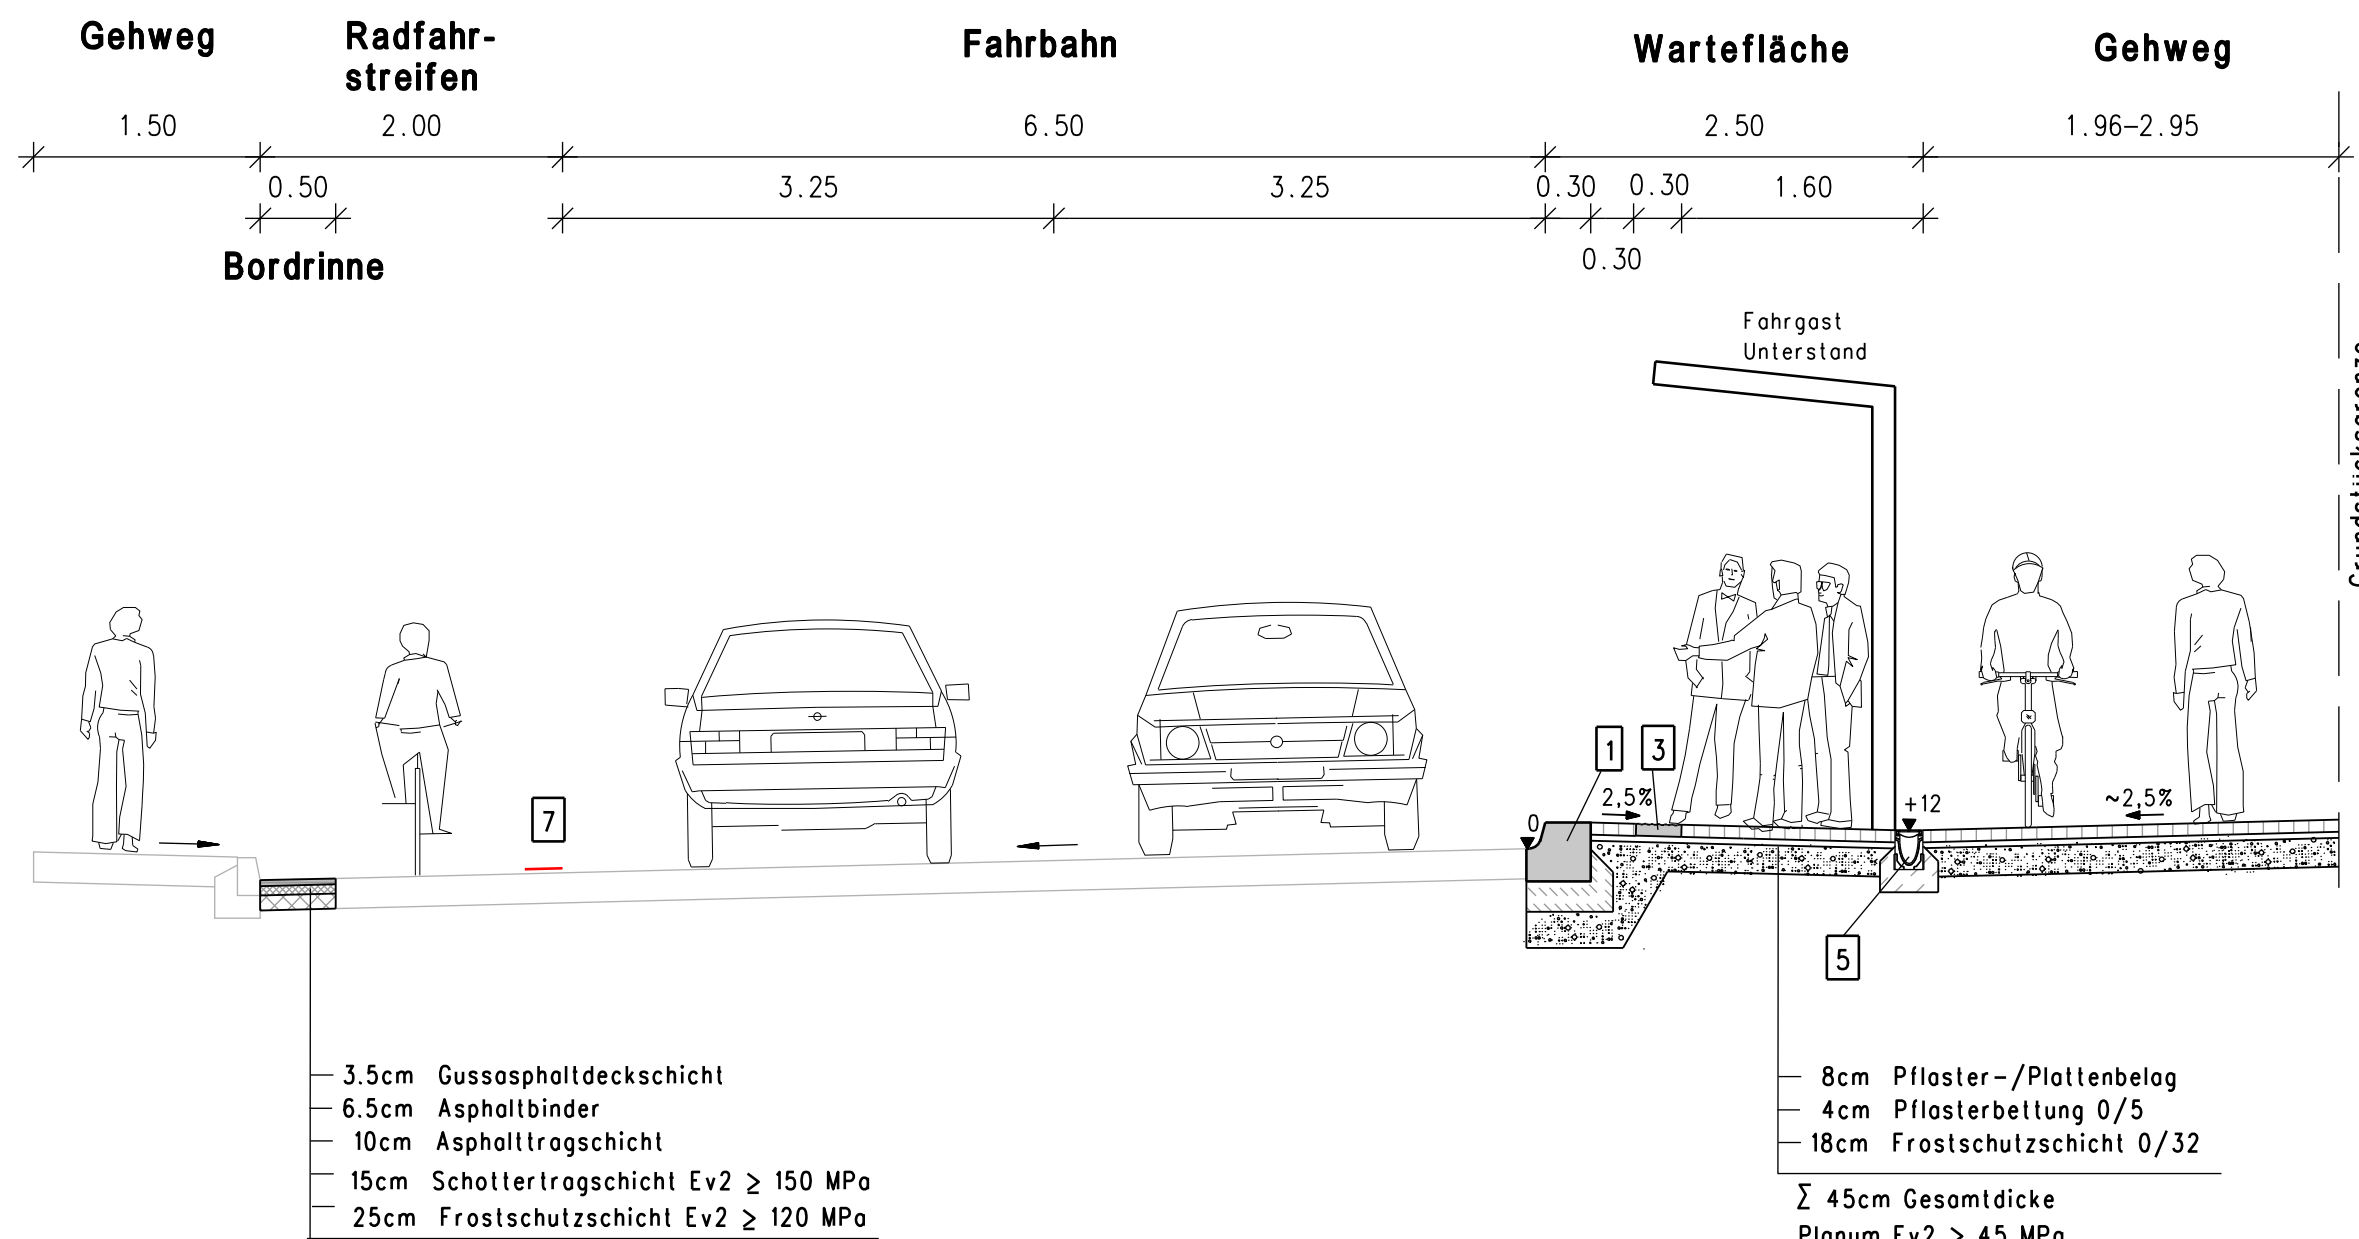

6			
5			
4			
3			
2			
1			
Nr.	Änderungen / Bemerkungen	Datum	Name

Neubau Geh-/Radweg Grillendamm (Nordseite) von der Krakauer Straße bis zur Brückenrampe Homeyenbrücke in Brandenburg, inkl. barrierefreie Bushaltestelle

Auftraggeber:

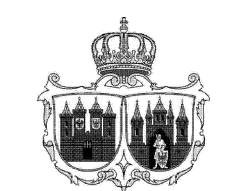

Stadt Brandenburg an der Havel
FB VII Bauen und Umwelt,
FG 66 Straßen und Brücken
Klosterstraße 14
14770 Brandenburg an der Havel
Tel. 03381/586301
Fax 03381/586304

Datum _____ Unterschrift _____

PLANUNGSBÜRO JAN MICHEL



Gladiolenweg 26
14772 Brandenburg
Tel. 03381/891710
Fax 03381/891711
michel@planung.ws

Datum _____ Unterschrift _____

Planbezeichnung Regelquerschnitte				Anlage Entwurf	Blatt Nr. 7
Maßstab 1 : 50	Projekt Nr. 1301	Plannummer 1301RQ10.PIC	Datum 23.03.2018	Gezeichnet Diederich	Bearbeitet Diederich

**Bk 3.2 nach RStO 12
Tafel 1 ; Zeile 3**