



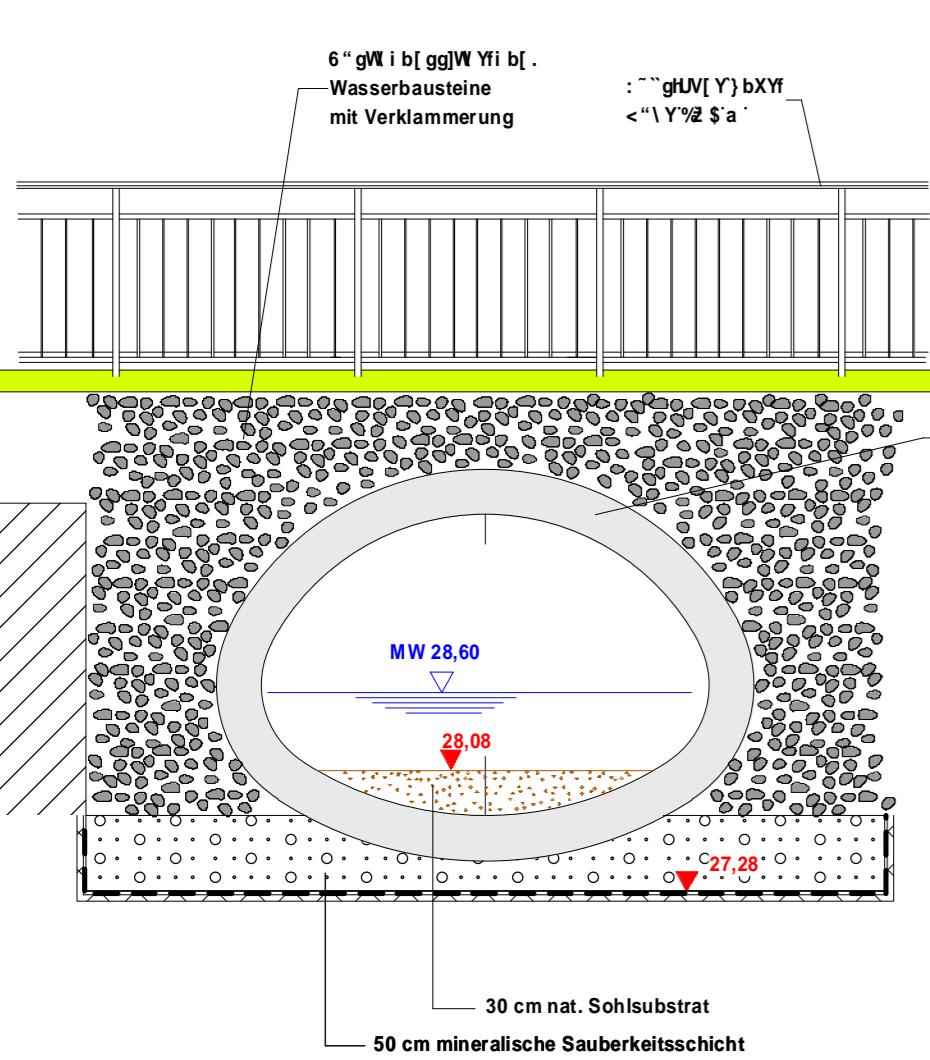


Ansicht Auslaufseite



NORDSEITE
Auslaufseite

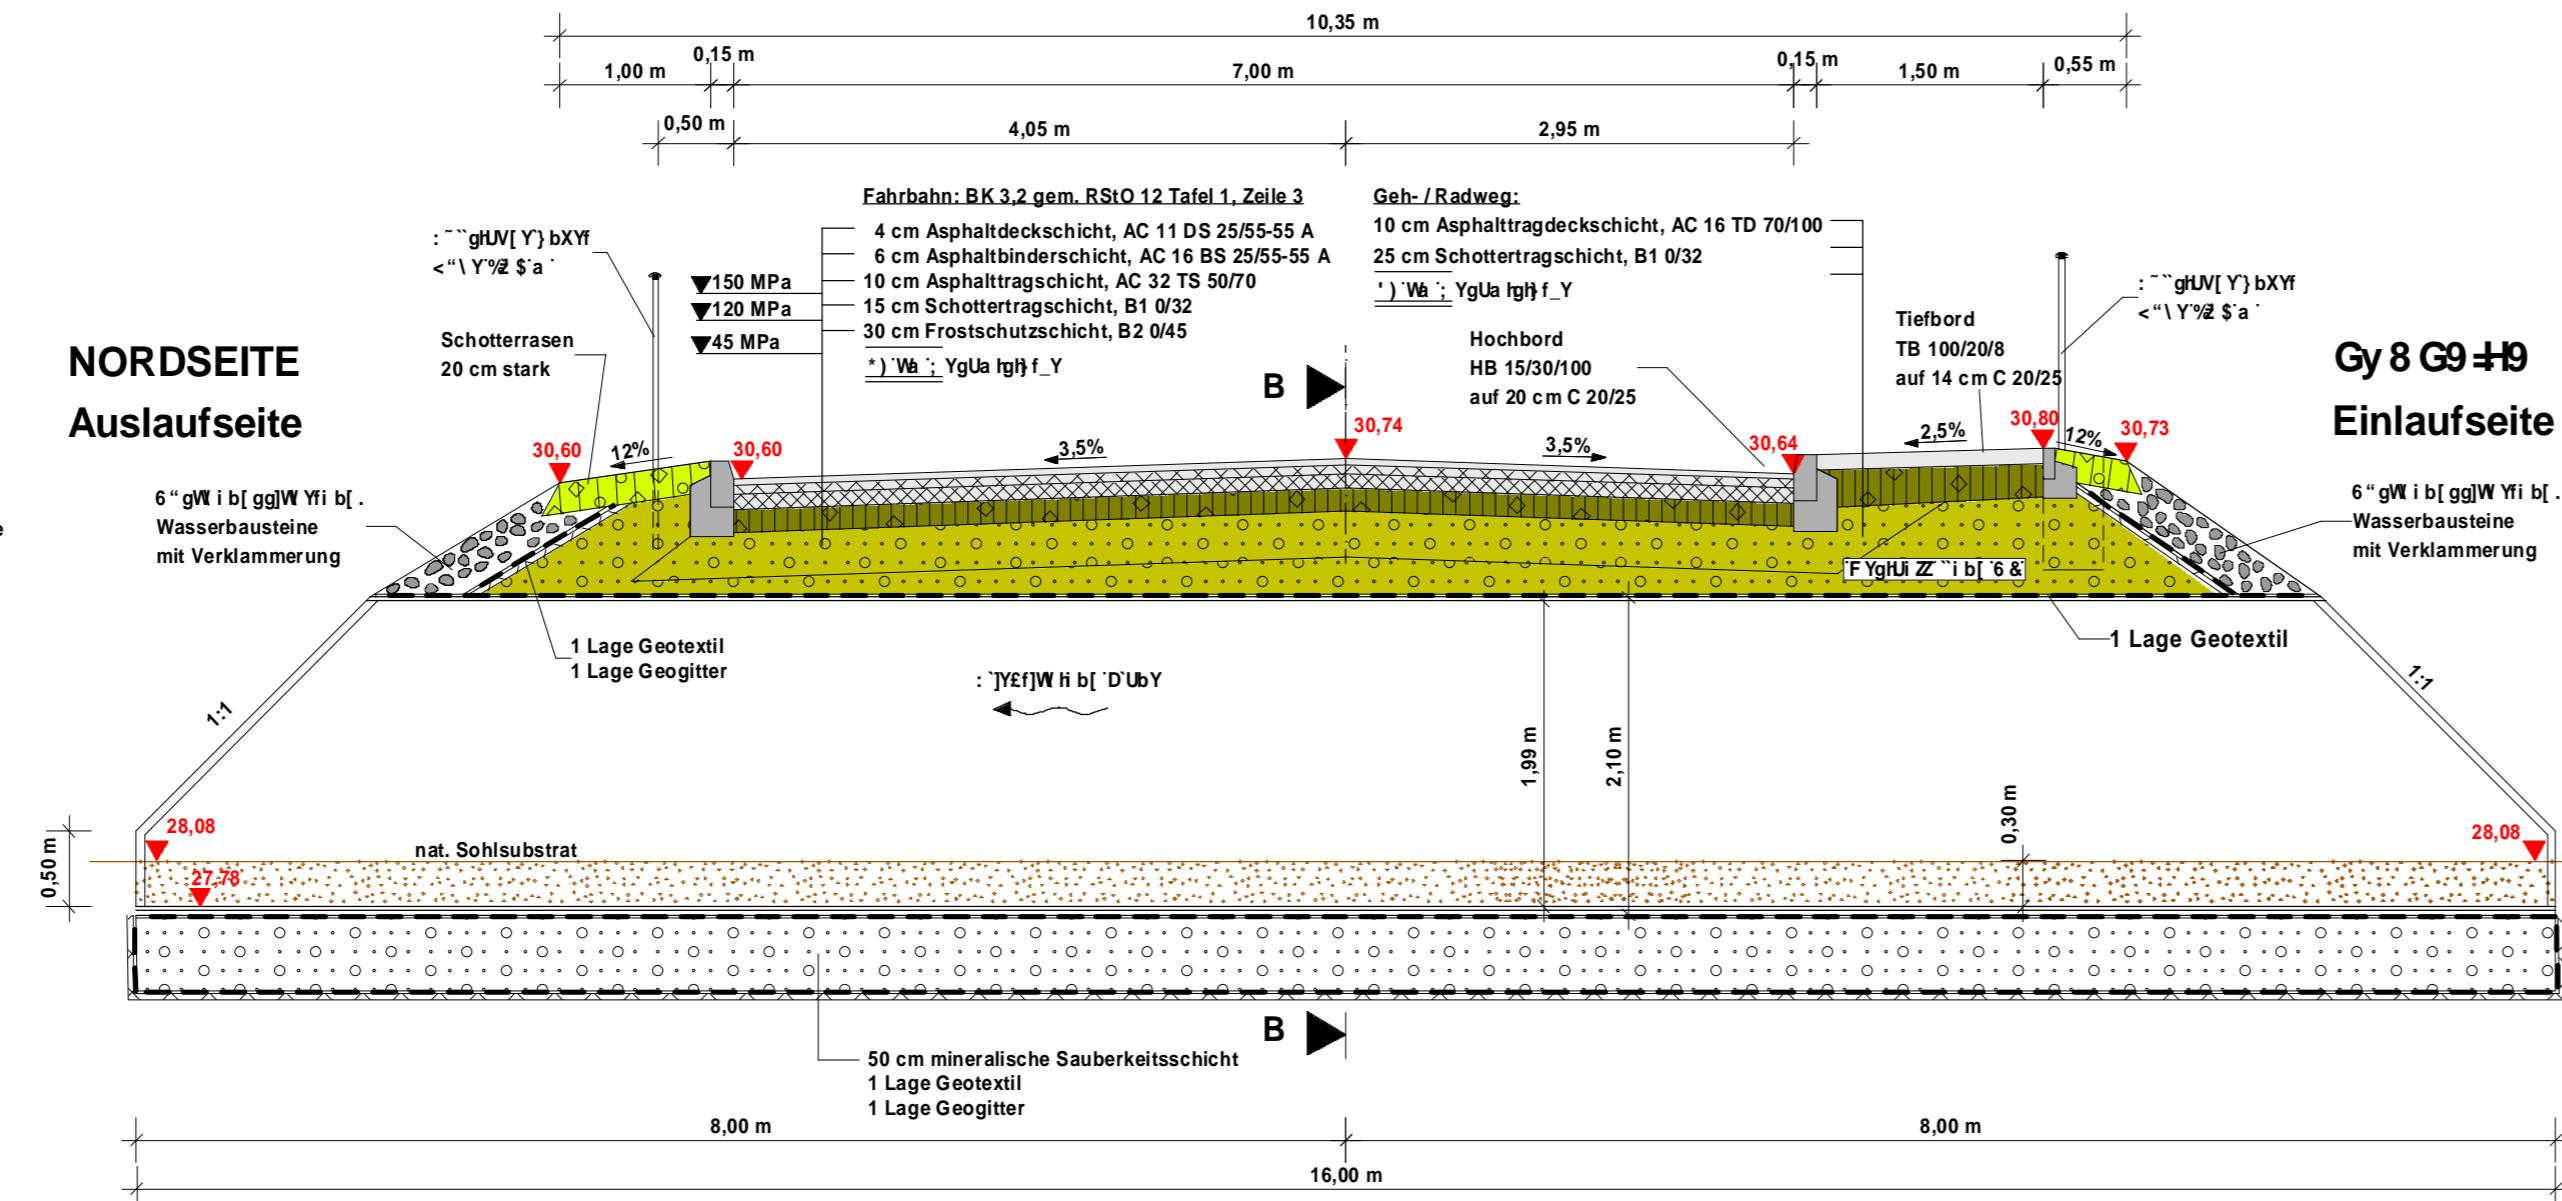

Schnitt B - B

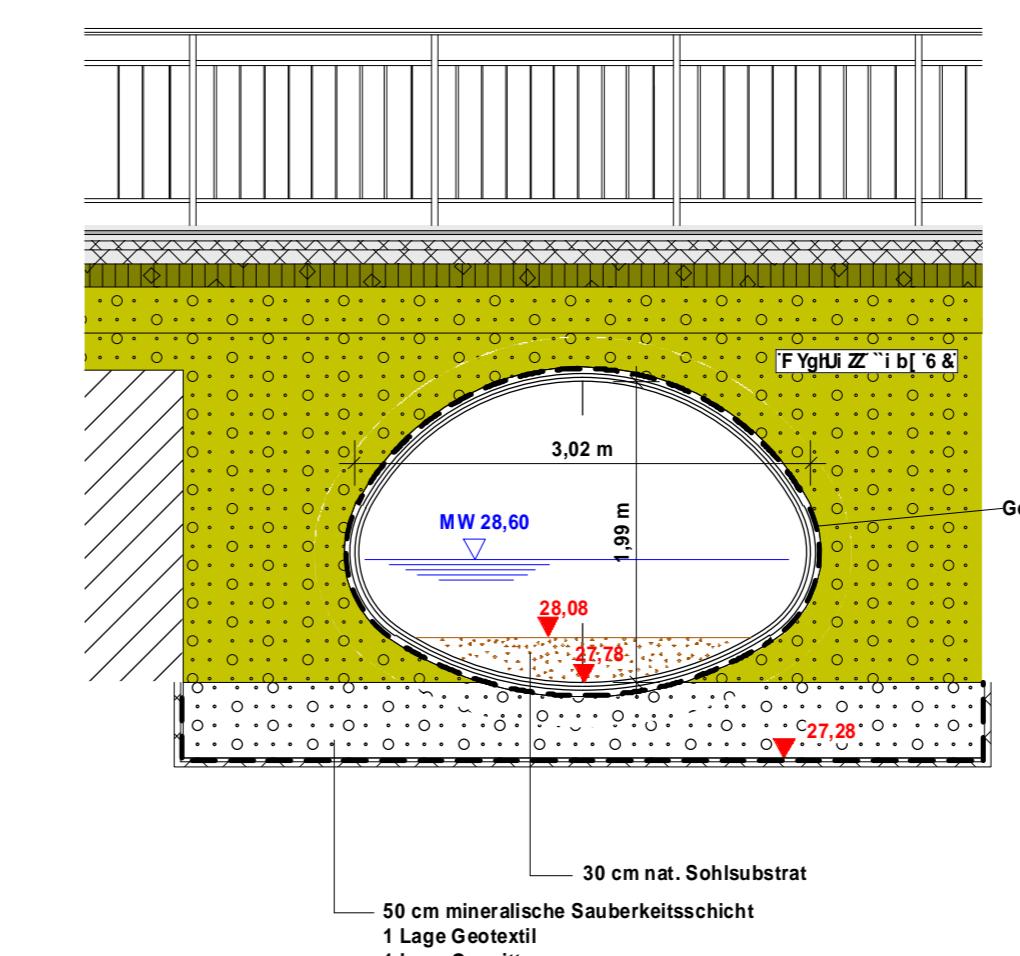

	QÖÖPÖÖWÜÖ ÜU Konrad Spiegler & Sohn	Datum:	Zeichen
Bearb.:	17.04.2025	P. Schokwitz	
Gez.:	17.04.2025	Gottschalk	
Plot:	24.04.2025		
P4 @)	* * K		Lagesystem:

	Stadt Brandenburg an der Havel Tiefbauamt Si[* dæ ^FI 14770 Brandenburg	Datum:	Zeichen

51 G: y<FI B; GD@ BI B;

Üda ^) äst ç^i, äc^i ^ KWA	Unterlage / Blatt-Nr.:	3
Üda ^) äst ç^i, äc^i ^ KWA		Bauwerk Maulprofil
PROJIS-Nr.:		4•d@ ÄU^ä

Ö(c&@^*) * Ä|æ^ä!>& ^
in Brandenburg

aufgestellt:	