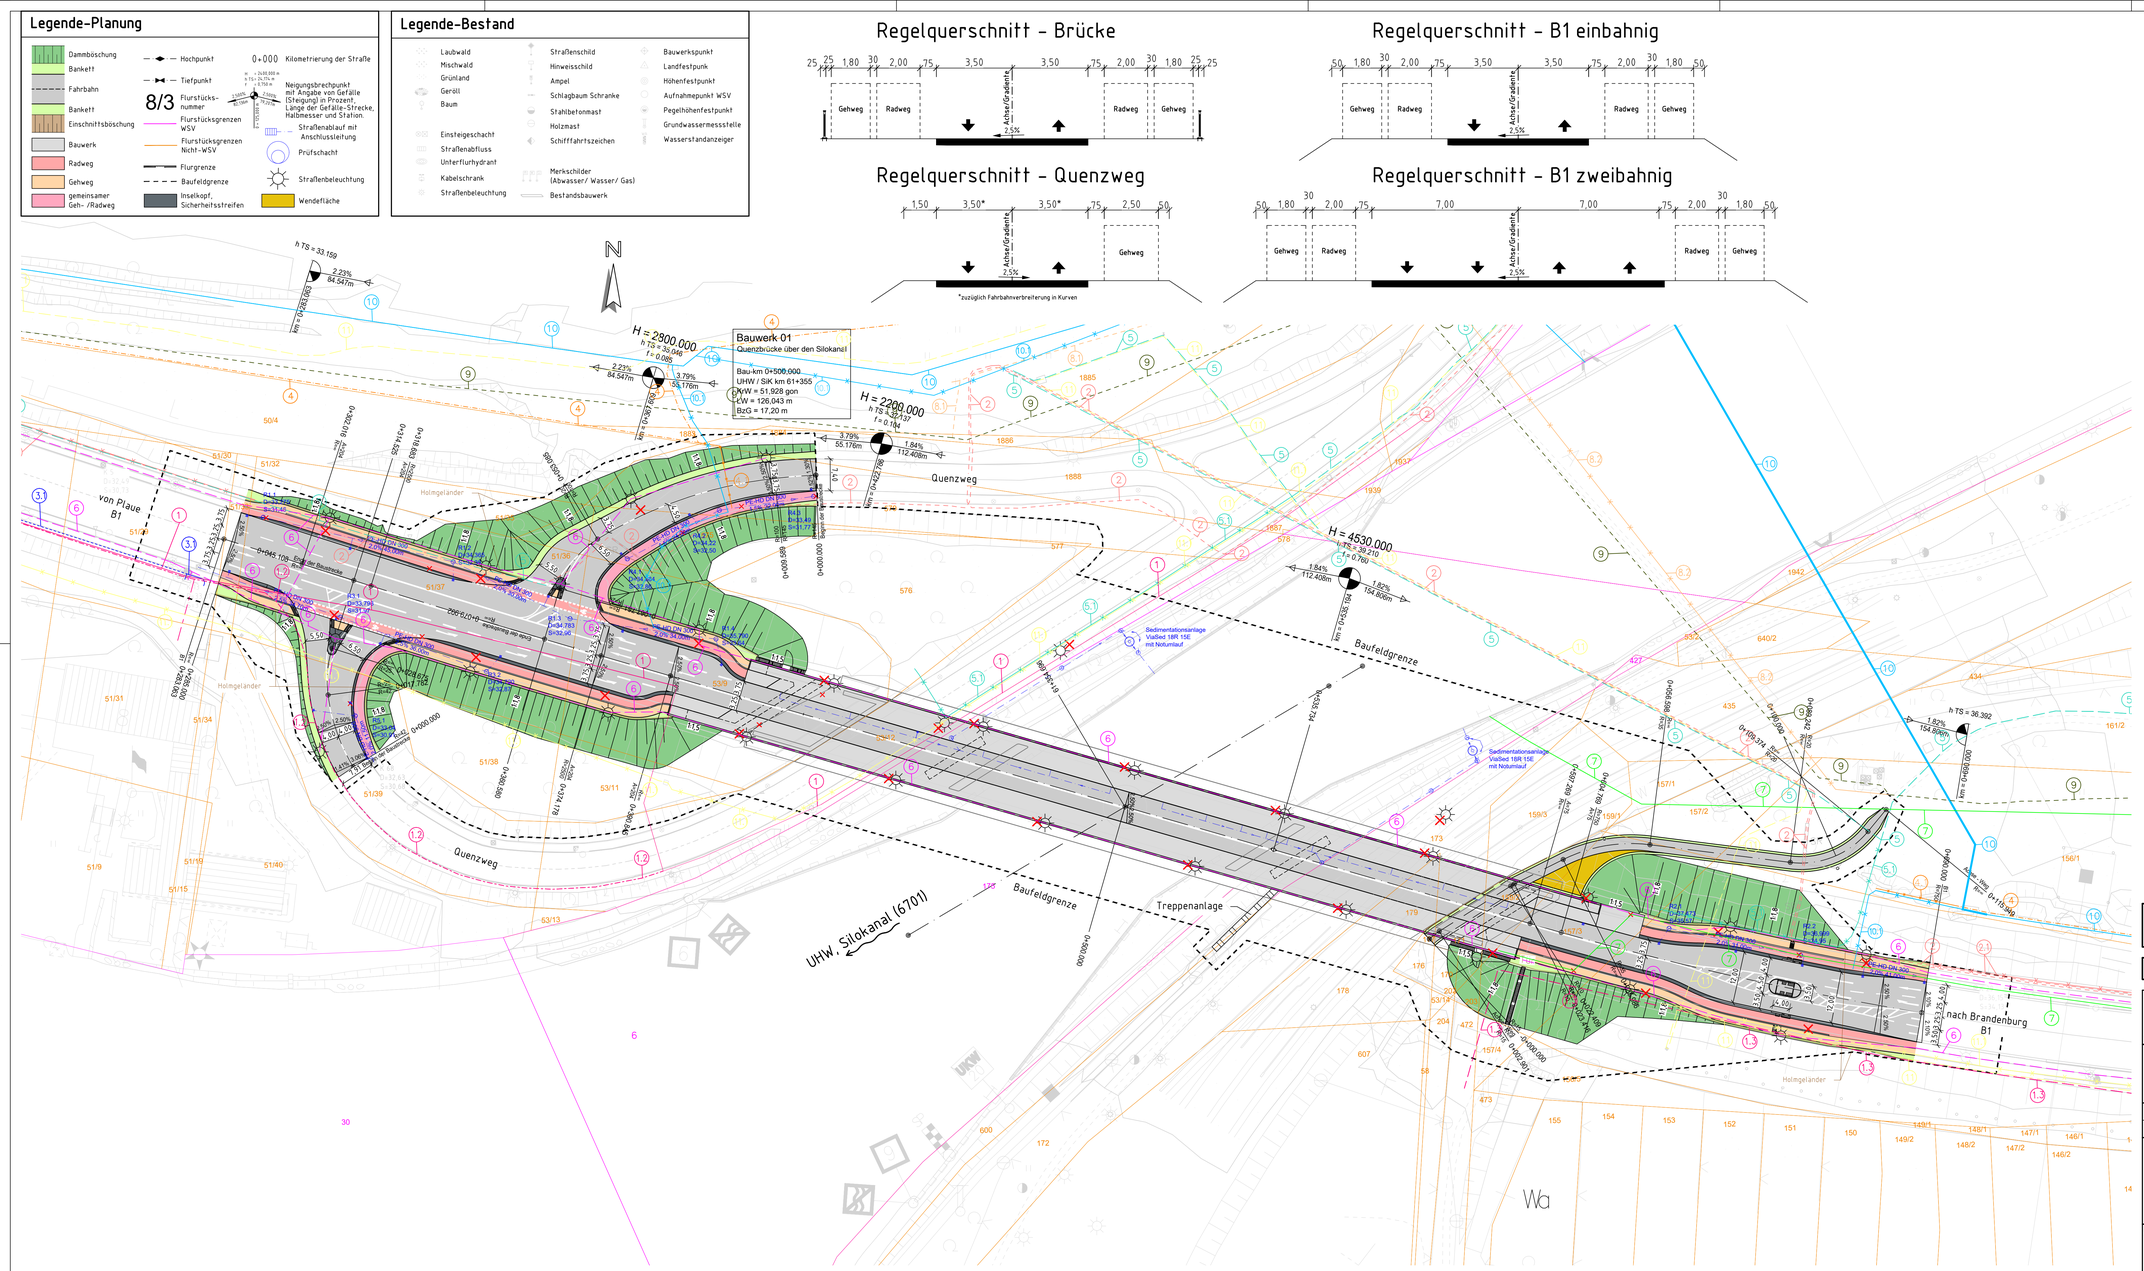
Legende-Planung
Dammböschung
Bankett
Fahrbahn
Bankett
Einschnittsböschung
Bauwerk
Radweg
Gehweg
gemeinsamer Geh- /Radweg
Hochpunkt
Tiefpunkt
8/3
Flurstücks-nummer
Flurstücksgrenzen WSV
Flurstücksgrenzen Nicht-WSV
Flurgrenze
Baufeldgrenze
Inselkopf, Sicherheitsstreifen
0+000
Kilometrierung der Straße
Neigungsbrechpunkt mit Angabe von Gefälle (Steigung) in Prozent, Länge der Gefälle-Strecke, Halbmesser und Station.
Straßenablauf mit Anschlussleitung
Prüfschacht
Straßenbeleuchtung
Wendefläche
Legende-Bestand
Laubwald
Mischwald
Grünland
Geröll
Baum
Einsteigeschacht
Straßenabfluss
Unterflurhydrant
Kabelschrank
Straßenbeleuchtung
Straßenschild
Hinweisschild
Ampel
Schlagbaum Schranke
Stahlbetonmast
Holzmast
Schifffahrtszeichen
Merkschilder (Abwasser/ Wasser/ Gas)
Bestandsbauwerk
Bauwerkspunkt
Landfestpunk
Höhenfestpunkt
Aufnahmepunkt WSV
Pegelhöhenfestpunkt
Grundwassermessstelle
Wasserstandanzeiger
Regelquerschnitt - Brücke
25 25 1,80 30 2,00 75 3,50 3,50 75 2,00 30 1,80 25 25
Gehweg
Radweg
Achse/Gradiente
2,5%
Radweg
Gehweg
Regelquerschnitt - B1 einbahnig
50 1,80 30 2,00 75 3,50 3,50 75 2,00 30 1,80 50
Gehweg
Radweg
Achse/Gradiente
2,5%
Radweg
Gehweg
Regelquerschnitt - Quenzweg
1,50 3,50* 3,50* 75 2,50 50
Achse/Gradiente
2,5%
Gehweg
*zuzüglich Fahrbahnverbreiterung in Kurven
Regelquerschnitt - B1 zweibahnig
50 1,80 30 2,00 75 7,00 7,00 75 2,00 30 1,80 50
Gehweg
Radweg
Achse/Gradiente
2,5%
Radweg
Gehweg
0m 10m 20m 30m 40m 50m
M 1:500
Legende-Leitungen
Nr. | Signatur | Medienleitung | Eigentümer
1 | Kabelrohrtrasse mit mindestens einem Rohr | Telekom
1.2 | Kabeltrasse erdverlegt | Telekom
1.3 | Kabeltrasse oberirdisch verlegt | Telekom
2 | Mittelspannung Elt-Kabel NA2XS2Y 3x1x185 | StWB Stadtwerke Brandenburg
2.1 | Mittelspannung Elt-Kabel außer Betrieb | StWB Stadtwerke Brandenburg
2.2 | Mittelspannung Elt-Kabel A2YFL(L)2Y 10x2x0,6 | StWB Stadtwerke Brandenburg
3 | Niederspannung Elt-Kabel NAYY-J 4x2x0 | StWB Stadtwerke Brandenburg
3.1 | Niederspannung Elt-Kabel Lage unbekannt | StWB Stadtwerke Brandenburg
3.2 | Niederspannung Elt-Kabel NAYY-J 4x150 | StWB Stadtwerke Brandenburg
4 | Infonetz Steuerkabel | StWB Stadtwerke Brandenburg
4.1 | Infonetz Steuerkabel außer Betrieb | StWB Stadtwerke Brandenburg
5 | Infonetz HDPE Rohr | StWB Stadtwerke Brandenburg
5.1 | Infonetz HDPE Rohr außer Betrieb | StWB Stadtwerke Brandenburg
6 | Straßenbeleuchtung | Stadt Brandenburg
7 | Regenwasser | BRAWAG Brandenburg
8 | Schmutzwasser | BRAWAG Brandenburg
8.1 | Schmutzwasserdruckleitung | BRAWAG Brandenburg
8.2 | Schmutzwasser außer Betrieb | BRAWAG Brandenburg
9 | Mischwasserdruckleitung | BRAWAG Brandenburg
10 | Trinkwasser | BRAWAG Brandenburg
10.1 | Trinkwasser außer Betrieb | BRAWAG Brandenburg
11 | Gasleitung HD | StWB Stadtwerke Brandenburg
11.1 | Gasleitung HD außer Betrieb | StWB Stadtwerke Brandenburg
12 | Gasleitung MD | StWB Stadtwerke Brandenburg
SR | Schutzrohr
Bauwerk 01
Quenzbrücke über den Silokanal
Bau-km 0+506,000
UHW / SIK km 61+355
KrW = 51,928 gon
LW = 126,043 m
BzG = 17,20 m
H = 2800,000
h TS = 33,159
2,23%
84,547m
3,79%
55,176m
H = 2200,000
h TS = 35,737
h = 0,194
1,84%
112,408m
H = 4530,000
h TS = 39,210
h = 0,760
1,84%
112,408m
1,82%
154,808m
h TS = 36,392
Quenzweg
Baufeldgrenze
Treppenanlage
UHW, Silokanal (6701)
von Plaue B1
nach Brandenburg B1
Holmgelänger
Sedimentationsanlage Vlaßed 18R 15E mit Notumlauf
Die Straßenstationierung ist auf die örtliche Baumaßnahme begrenzt.
Höhenbezug: DHHN2016 (HS 170) Lagebezug: GK 42/83 (3°)(LS 150)
Aufgestellt
Magdeburg, den 18.12.2024
Wasserstraßen-Neubaumt Magdeburg
Unterschrift
gez. Stratmann
Amts-/Dienstbezeichnung
Amtsleiter
WSV.de
Ausschreibung
Generaldirektion Wasserstraßen und Schifffahrt
Wasserstraßen-Neubaumt Magdeburg
OrgEinh Amt | AB | BWaStr Nr. | ZB | Kilometer | S | OArt | ObjektidentNr. | Objekt-Teil | ZK | OB
8 3 7 00 | 6 7 0 1 | 61,35 | 0 | 5 | 1 2 3 5 4 0 0 2 2 | 0 0 0 | 0 0 | 1
Objektbenennung: Straßenbrückenanlage Quenzbrücke Brandenburg / Havel Untere Havel-Wasserstraße / Silokanal
Objektteil: Gesamtbauwerk
Einzelheit: Lageplan Endzustand
Die Übereinstimmung mit der Ausführung wird bestätigt:
Datum Unterschrift, Funktion
(SAP) Ident-Nr. I3732.856
Blatt-Nr. -
DVITU-Identifikation
Zeichnung Nr. UHW 50.010 B71 AL
Maßstab 1:500
DVITU-Index