


## Regelquerschnitt 1

Ziesarer Landstraße

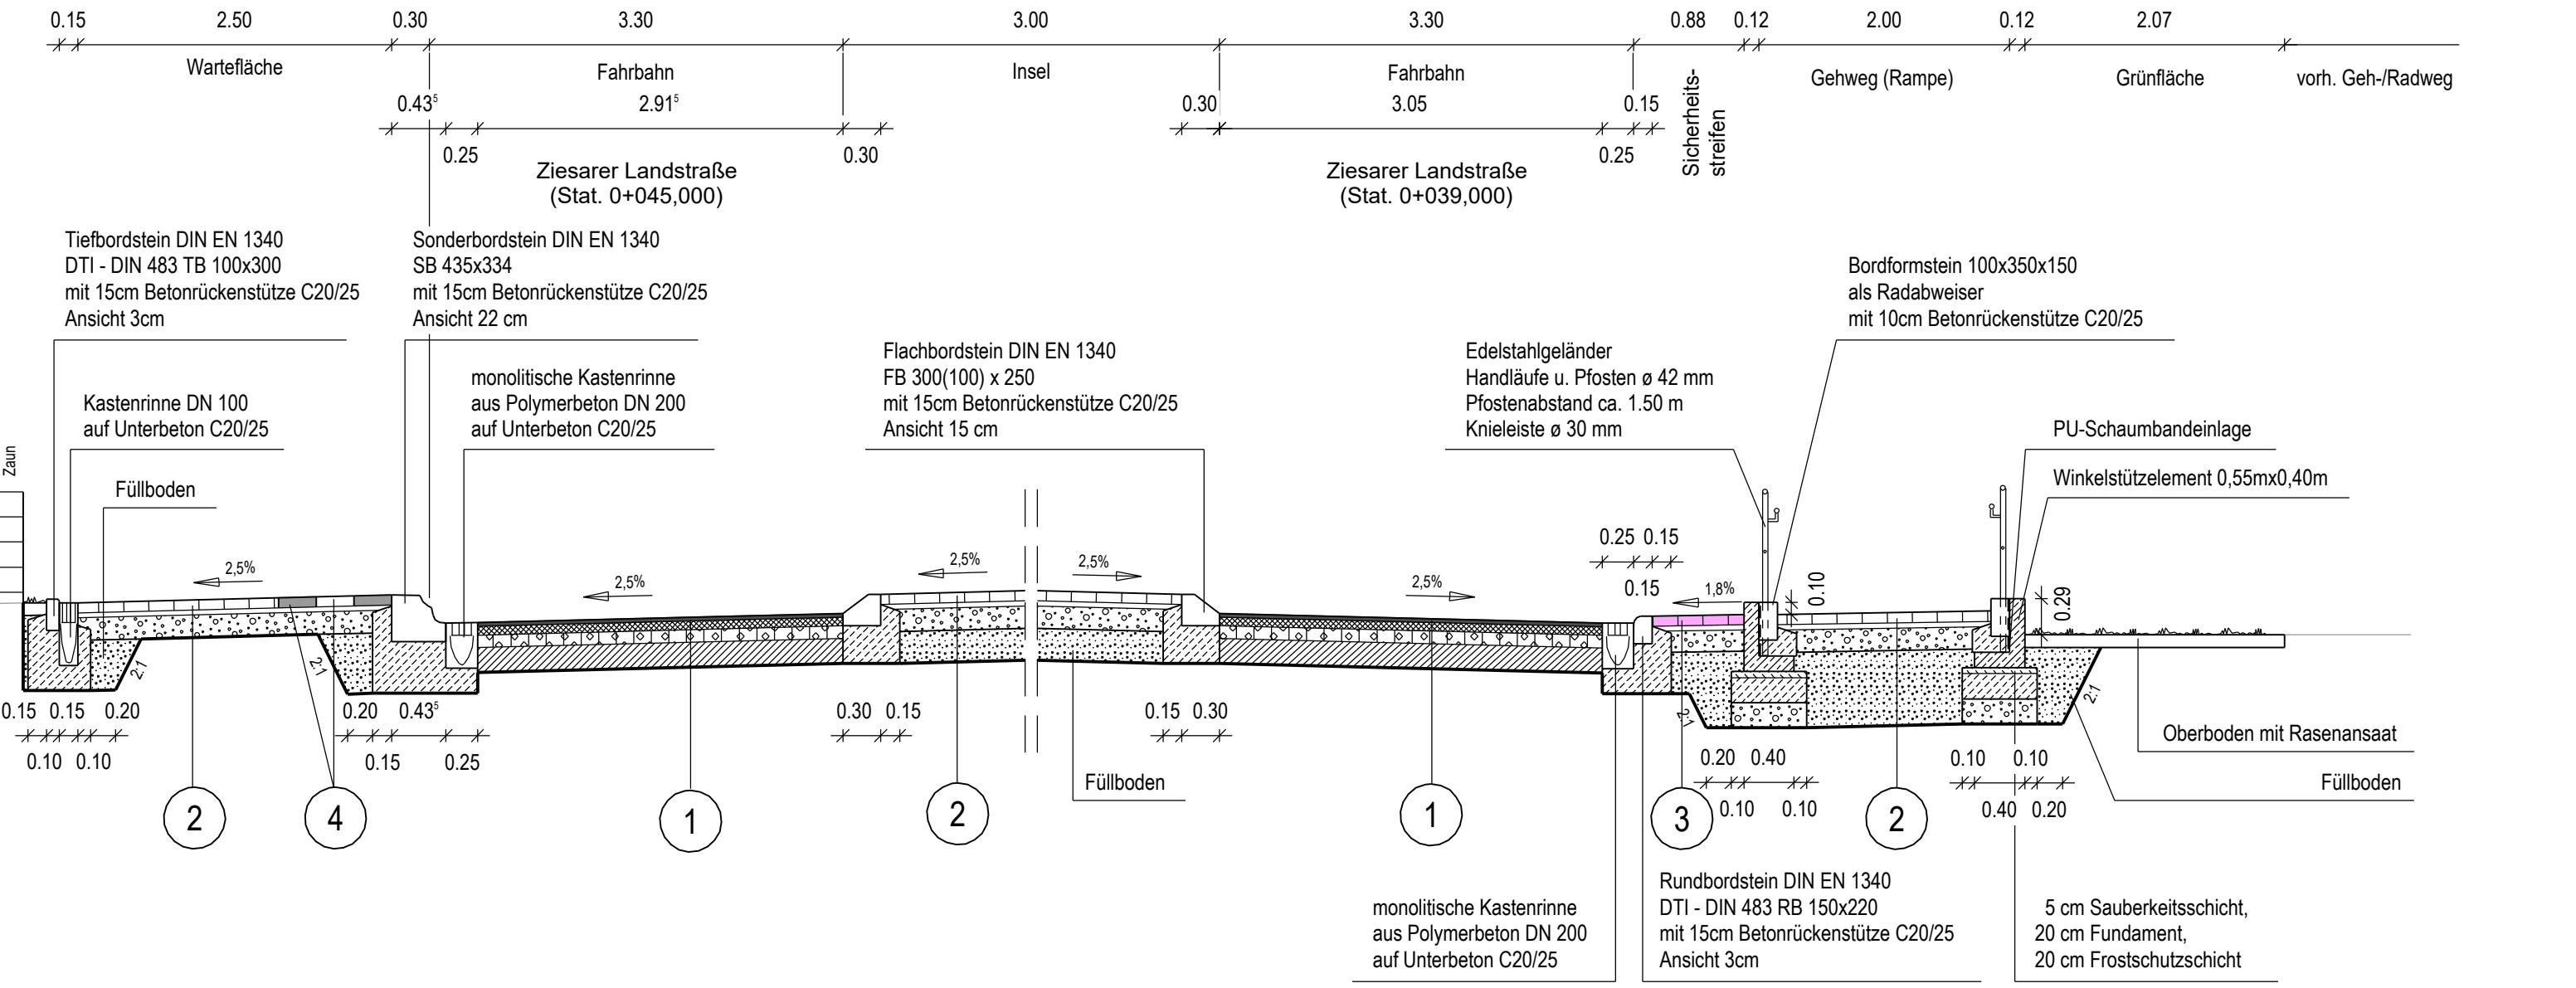

**1 Fahrweg**  
Belastungsklasse 3,2  
Frostempfindlichkeitsklasse F2  
RSIO 12, Tafel 1, Zeile 2.3

3 cm Asphaltdeckschicht AC 8 DS  
ZTV Asphalt-SIB 07/13

7 cm Asphaltbinderschicht AC 16 BS SG  
ZTV Asphalt-SIB 07/13, HAI AbI 15

10 cm Asphalttragschicht AC 32 TS  
ZTV Asphalt-SIB 07/13

20 cm Beton C 25/30  
ZTV Beton-SIB 07

40 cm Gesamtaufbau

**2 Gehweg**  
Frostempfindlichkeitsklasse F2  
RSIO 12, Tafel 6, Zeile 2

8 cm Betonsteinpflaster  
DIN EN 1338 Qualität D1

4 cm Pflasterbettung 0/5  
80 MPa

18 cm Frostschutzschicht 0/32  
ZTV E-SIB 17,  
ZTV SoB-SIB 20

30 cm Gesamtaufbau

**3 Sicherheitsstreifen**  
Frostempfindlichkeitsklasse F2  
RSIO 12, Tafel 6, Zeile 2

8 cm Betonsteinpflaster  
DIN EN 1338 Qualität D1

4 cm Pflasterbettung 0/5  
80 MPa

18 cm Frostschutzschicht 0/32  
ZTV E-SIB 17,  
ZTV SoB-SIB 20

30 cm Gesamtaufbau

**4 Taktile Bodenelemente/Begleitstreifen**  
Frostempfindlichkeitsklasse F2  
RSIO 12, Tafel 6, Zeile 2

8 cm Betonpflaster  
DIN EN 1338 Qualität KDI

4 cm Pflasterbettung 0/5  
80 MPa

18 cm Frostschutzschicht 0/32  
ZTV E-SIB 17,  
ZTV SoB-SIB 20

30 cm Gesamtaufbau

**Zufahrten**  
in Anlehnung an RSIO 12  
4 cm Deckschicht ohne Bindemittel  
ZTV E-SIB 17,  
ZTV SoB-SIB 20

46 cm Frostschutzschicht 0/32  
ZTV E-SIB 17,  
ZTV SoB-SIB 20

50 cm Gesamtaufbau

04			
03			
02			
01			
Nr.	Art der Änderung	Datum	Zeichen


Auftraggeber:	Stadt Brandenburg a.d. Havel FB VII - Straßen und Brücken Klosterstraße 14 14770 Brandenburg a.d. Havel Tel. 033 81 / 58 6301	Prüfvermerk
		Datum
		Zeichen
	geprüft	

Entwurfsverfasser:	Prüfvermerk
	Datum
	Zeichen
gezeichnet	01/2024
bearbeitet	01/2024
geprüft	01/2024

<b>AUSSCHREIBUNG</b>	
<b>Neubau</b>	Unterlage / Blatt-Nr.: 4 / 1
<b>Fußgängerüberweg</b>	Straßenquerschnitt
Ziesarer Landstraße	Maßstab: 1 : 50
in Brandenburg a.d. Havel	Projekt-Nr.: 200902

## Regelquerschnitt 2

Ziesarer Landstraße  
(Stat. 0+029,300)

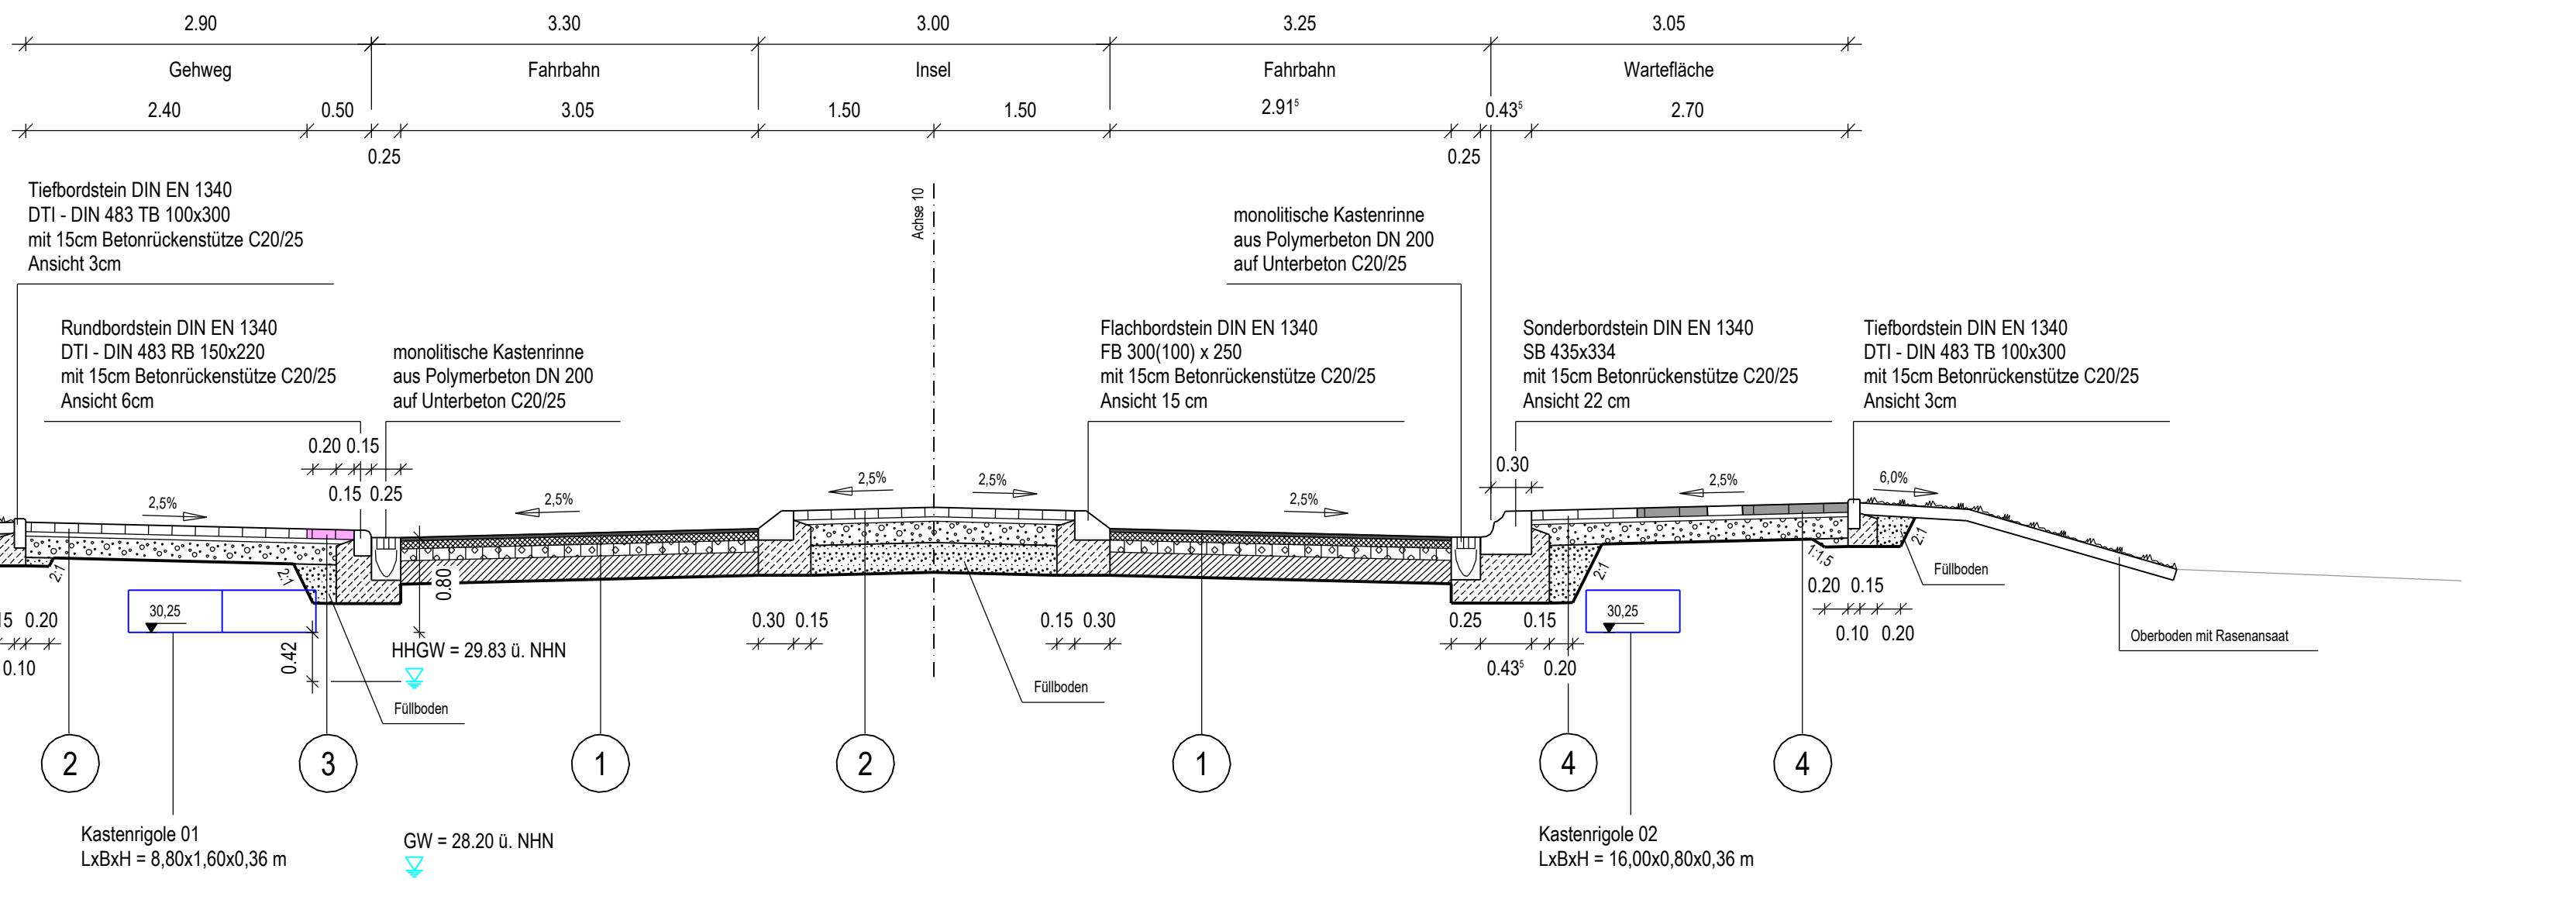

**1 Fahrba**

Belastungsklasse 3.2  
Frostempfindlichkeitsklasse F2  
RStO 12, Tafel 1, Zeile 2.3

3 cm Asphaltdeckschicht AC 8 DS  
ZTV Asphalt-SIB 07/13

7 cm Asphaltbinderschicht AC 16 BS SG  
ZTV Asphalt-SIB 07/13, H Al Abi 15

10 cm Asphalttragschicht AC 32 TS  
ZTV Asphalt-SIB 07/13

20 cm Beton C 25/30  
ZTV Beton-SIB 07

40 cm Gesamtaufbau

**2 Gehweg**

Frostempfindlichkeitsklasse F2  
RStO 12, Tafel 6, Zeile 2

8 cm Betonsteinpflaster  
DIN EN 1338 Qualität DI

4 cm Pflasterbettung 0/5

18 cm Frostschutzschicht 0/32  
ZTV E-SIB 17, ZTV SoB-SIB 20

30 cm Gesamtaufbau

**3 Sicherheitsstreifen**

Frostempfindlichkeitsklasse F2  
RStO 12, Tafel 6, Zeile 2

8 cm Betonsteinpflaster  
DIN EN 1338 Qualität DI

4 cm Pflasterbettung 0/5

18 cm Frostschutzschicht 0/32  
ZTV E-SIB 17, ZTV SoB-SIB 20

30 cm Gesamtaufbau

**4 Taktile Bodenelemente/Begleitstreifen**

Frostempfindlichkeitsklasse F2  
RStO 12, Tafel 6, Zeile 2

8 cm Betonpflaster  
DIN EN 1338 Qualität KDI

4 cm Pflasterbettung 0/5

18 cm Frostschutzschicht 0/32  
ZTV E-SIB 17, ZTV SoB-SIB 20

30 cm Gesamtaufbau

**Zufahrten**

in Anlehnung an RStO 12

4 cm Deckschicht ohne Bindemittel  
ZTV E-SIB 17, ZTV SoB-SIB 20

8 cm Betonpflaster  
DIN EN 1338 Qualität KDI

4 cm Pflasterbettung 0/5

46 cm Frostschutzschicht 0/32  
ZTV E-SIB 17, ZTV SoB-SIB 20

50 cm Gesamtaufbau


04	.	.	.
03	.	.	.
02	.	.	.
01	.	.	.
Nr.	Art der Änderung	Datum	Zeichen

<b>Auftraggeber:</b>	<b>Stadt Brandenburg a.d. Havel</b>	<b>Prüfvermerk</b>
FB VII - Straßen und Brücken	Datum	Zeichen
Klosterstraße 14	geprüft	
14770 Brandenburg a.d. Havel		
Tel. 033 81 / 58 6301		

<b>Entwurfsverfasser:</b>	<b>Prüfvermerk</b>
	Datum
	gezeichnet
	01/2024
	bearbeitet
	01/2024
	geprüft
	01/2024

<b>AUSSCHREIBUNG</b>	
<b>Neubau</b>	Unterlage / Blatt-Nr.: 4 / 2
<b>Fußgängerüberweg</b>	<b>Straßenquerschnitt</b>
Ziesarer Landstraße in Brandenburg a.d. Havel	Maßstab: 1 : 50
	Projekt-Nr.: 200902

### Regelquerschnitt 3

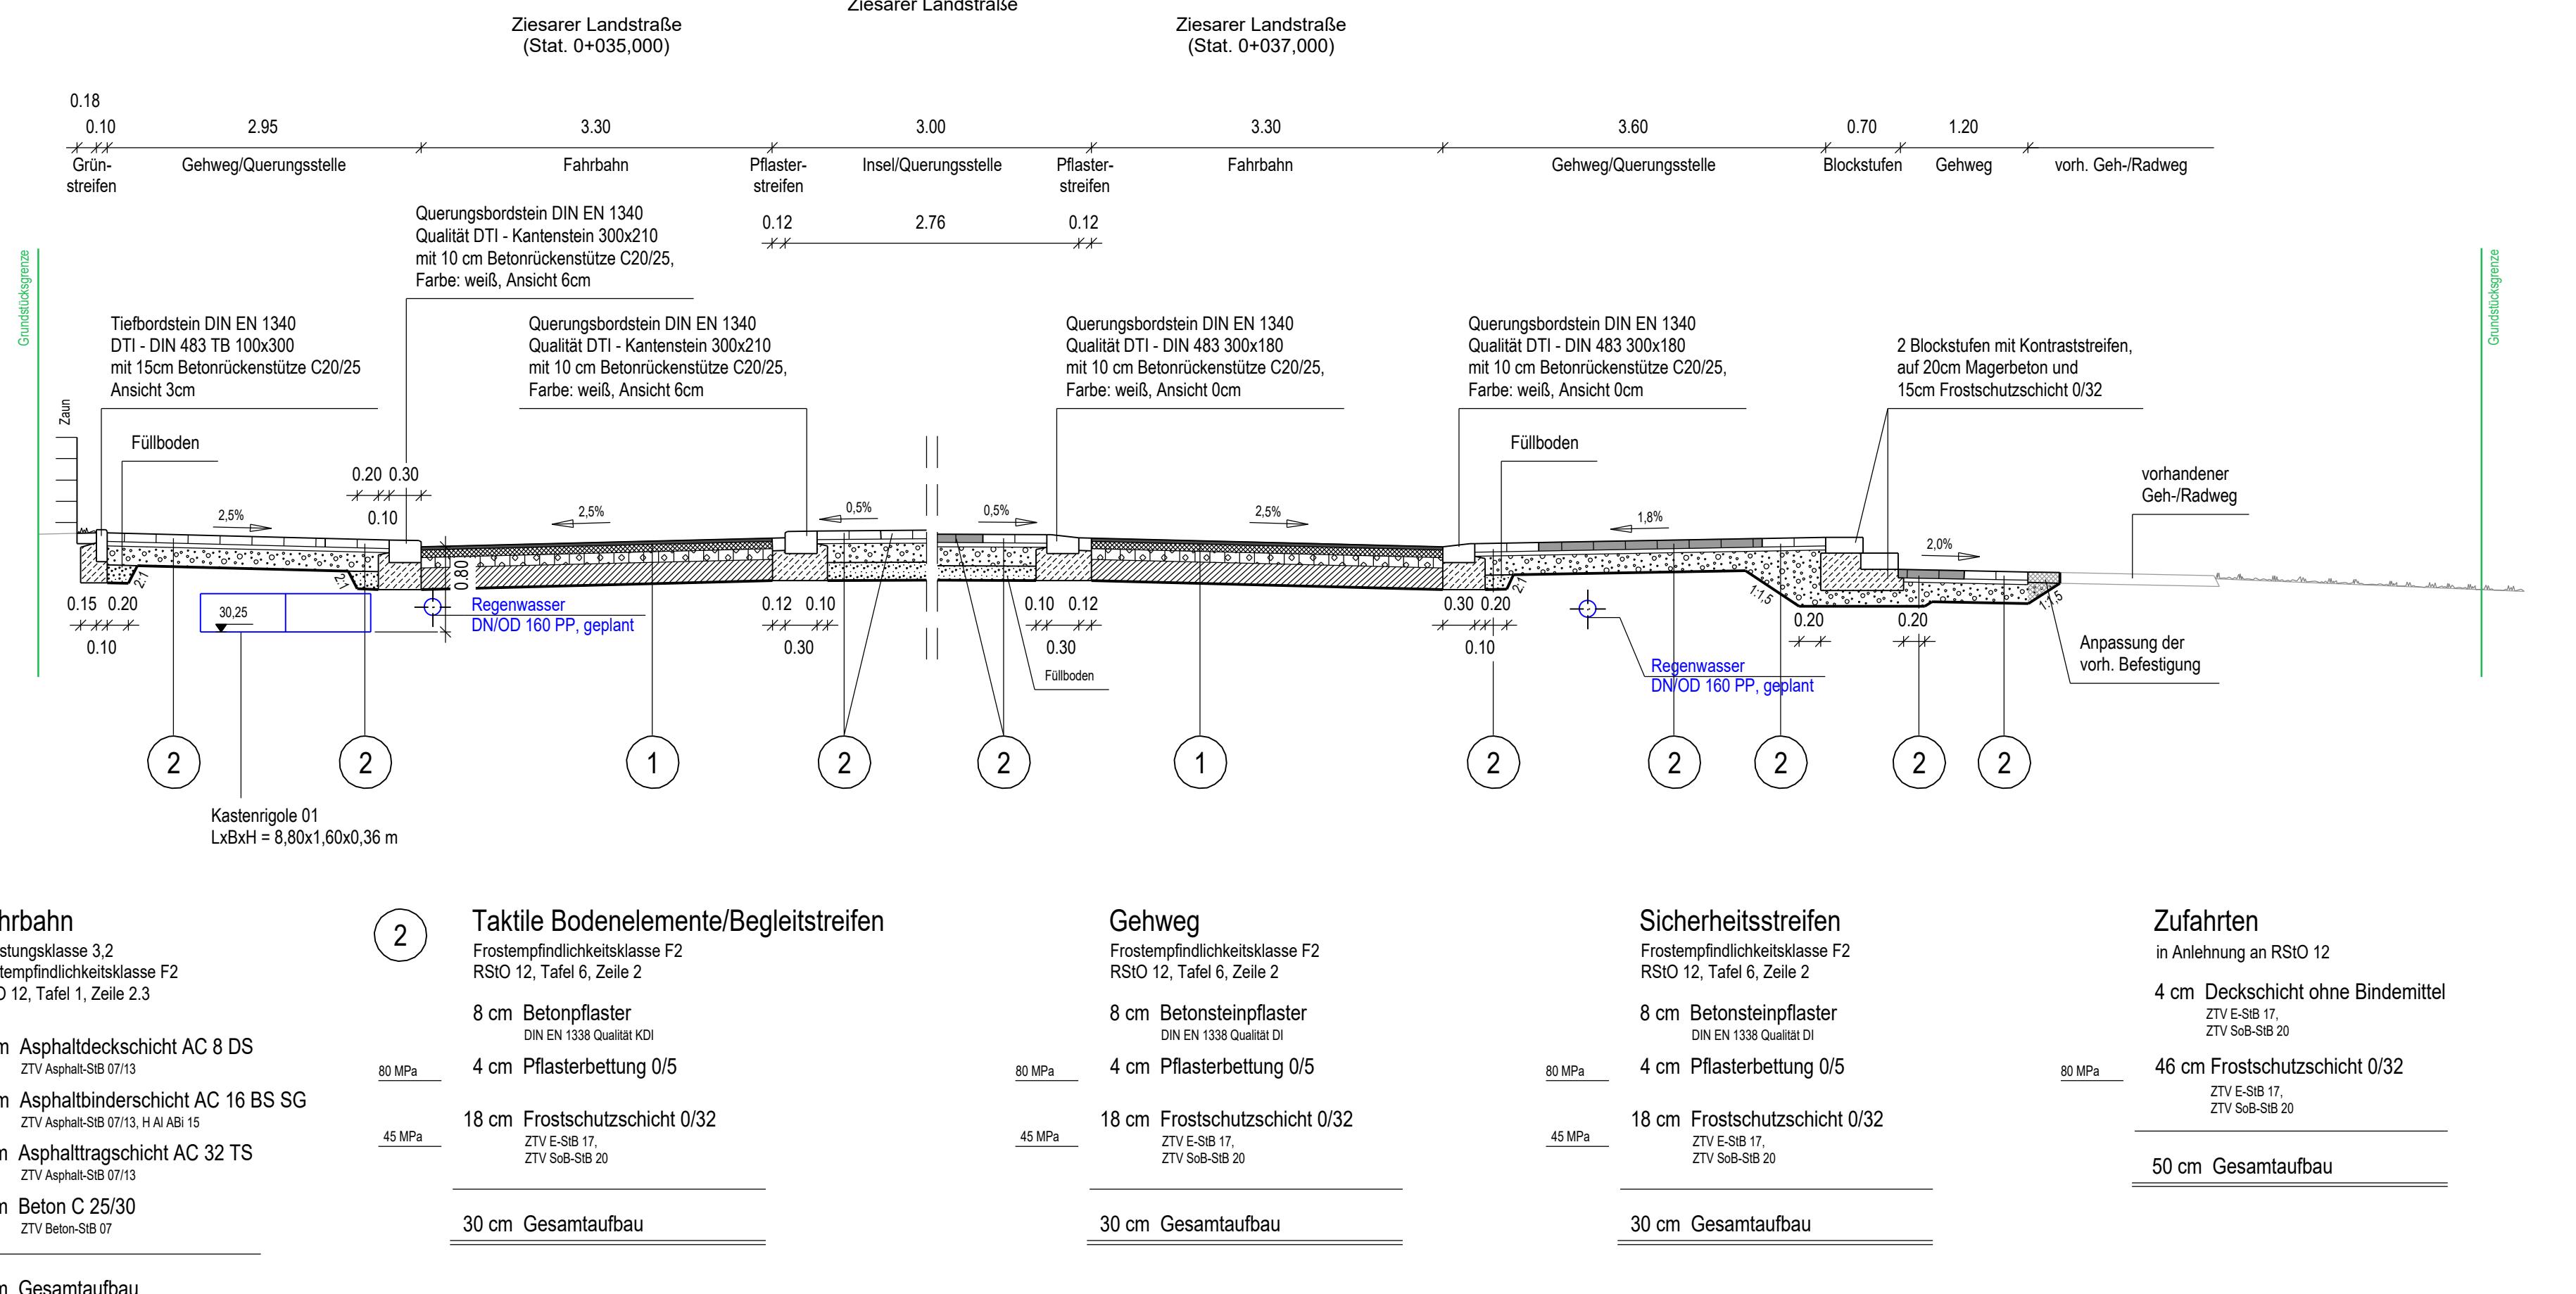

04			
03			
02			
01			
Nr.	Art der Änderung	Datum	Zeichen

Auftraggeber:	Prüfvermerk		
	Datum	Zeichen	
	geprüft		
	Stadt Brandenburg a.d. Havel	FB VII - Straßen und Brücken	
	Klosterstraße 14	14770 Brandenburg a.d. Havel	
	Tel. 033 81 / 58 6301		

Entwurfsverfasser:	Prüfvermerk		
	Datum	Zeichen	
	gezeichnet	01/2024	
	bearbeitet	01/2024	
	geprüft	01/2024	

<b>AUSSCHREIBUNG</b>	
<b>Neubau</b>	Unterlage / Blatt-Nr.: 4 / 3
<b>Fußgängerüberweg</b>	<b>Straßenquerschnitt</b>
Ziesarer Landstraße in Brandenburg a.d. Havel	Maßstab: 1 : 50