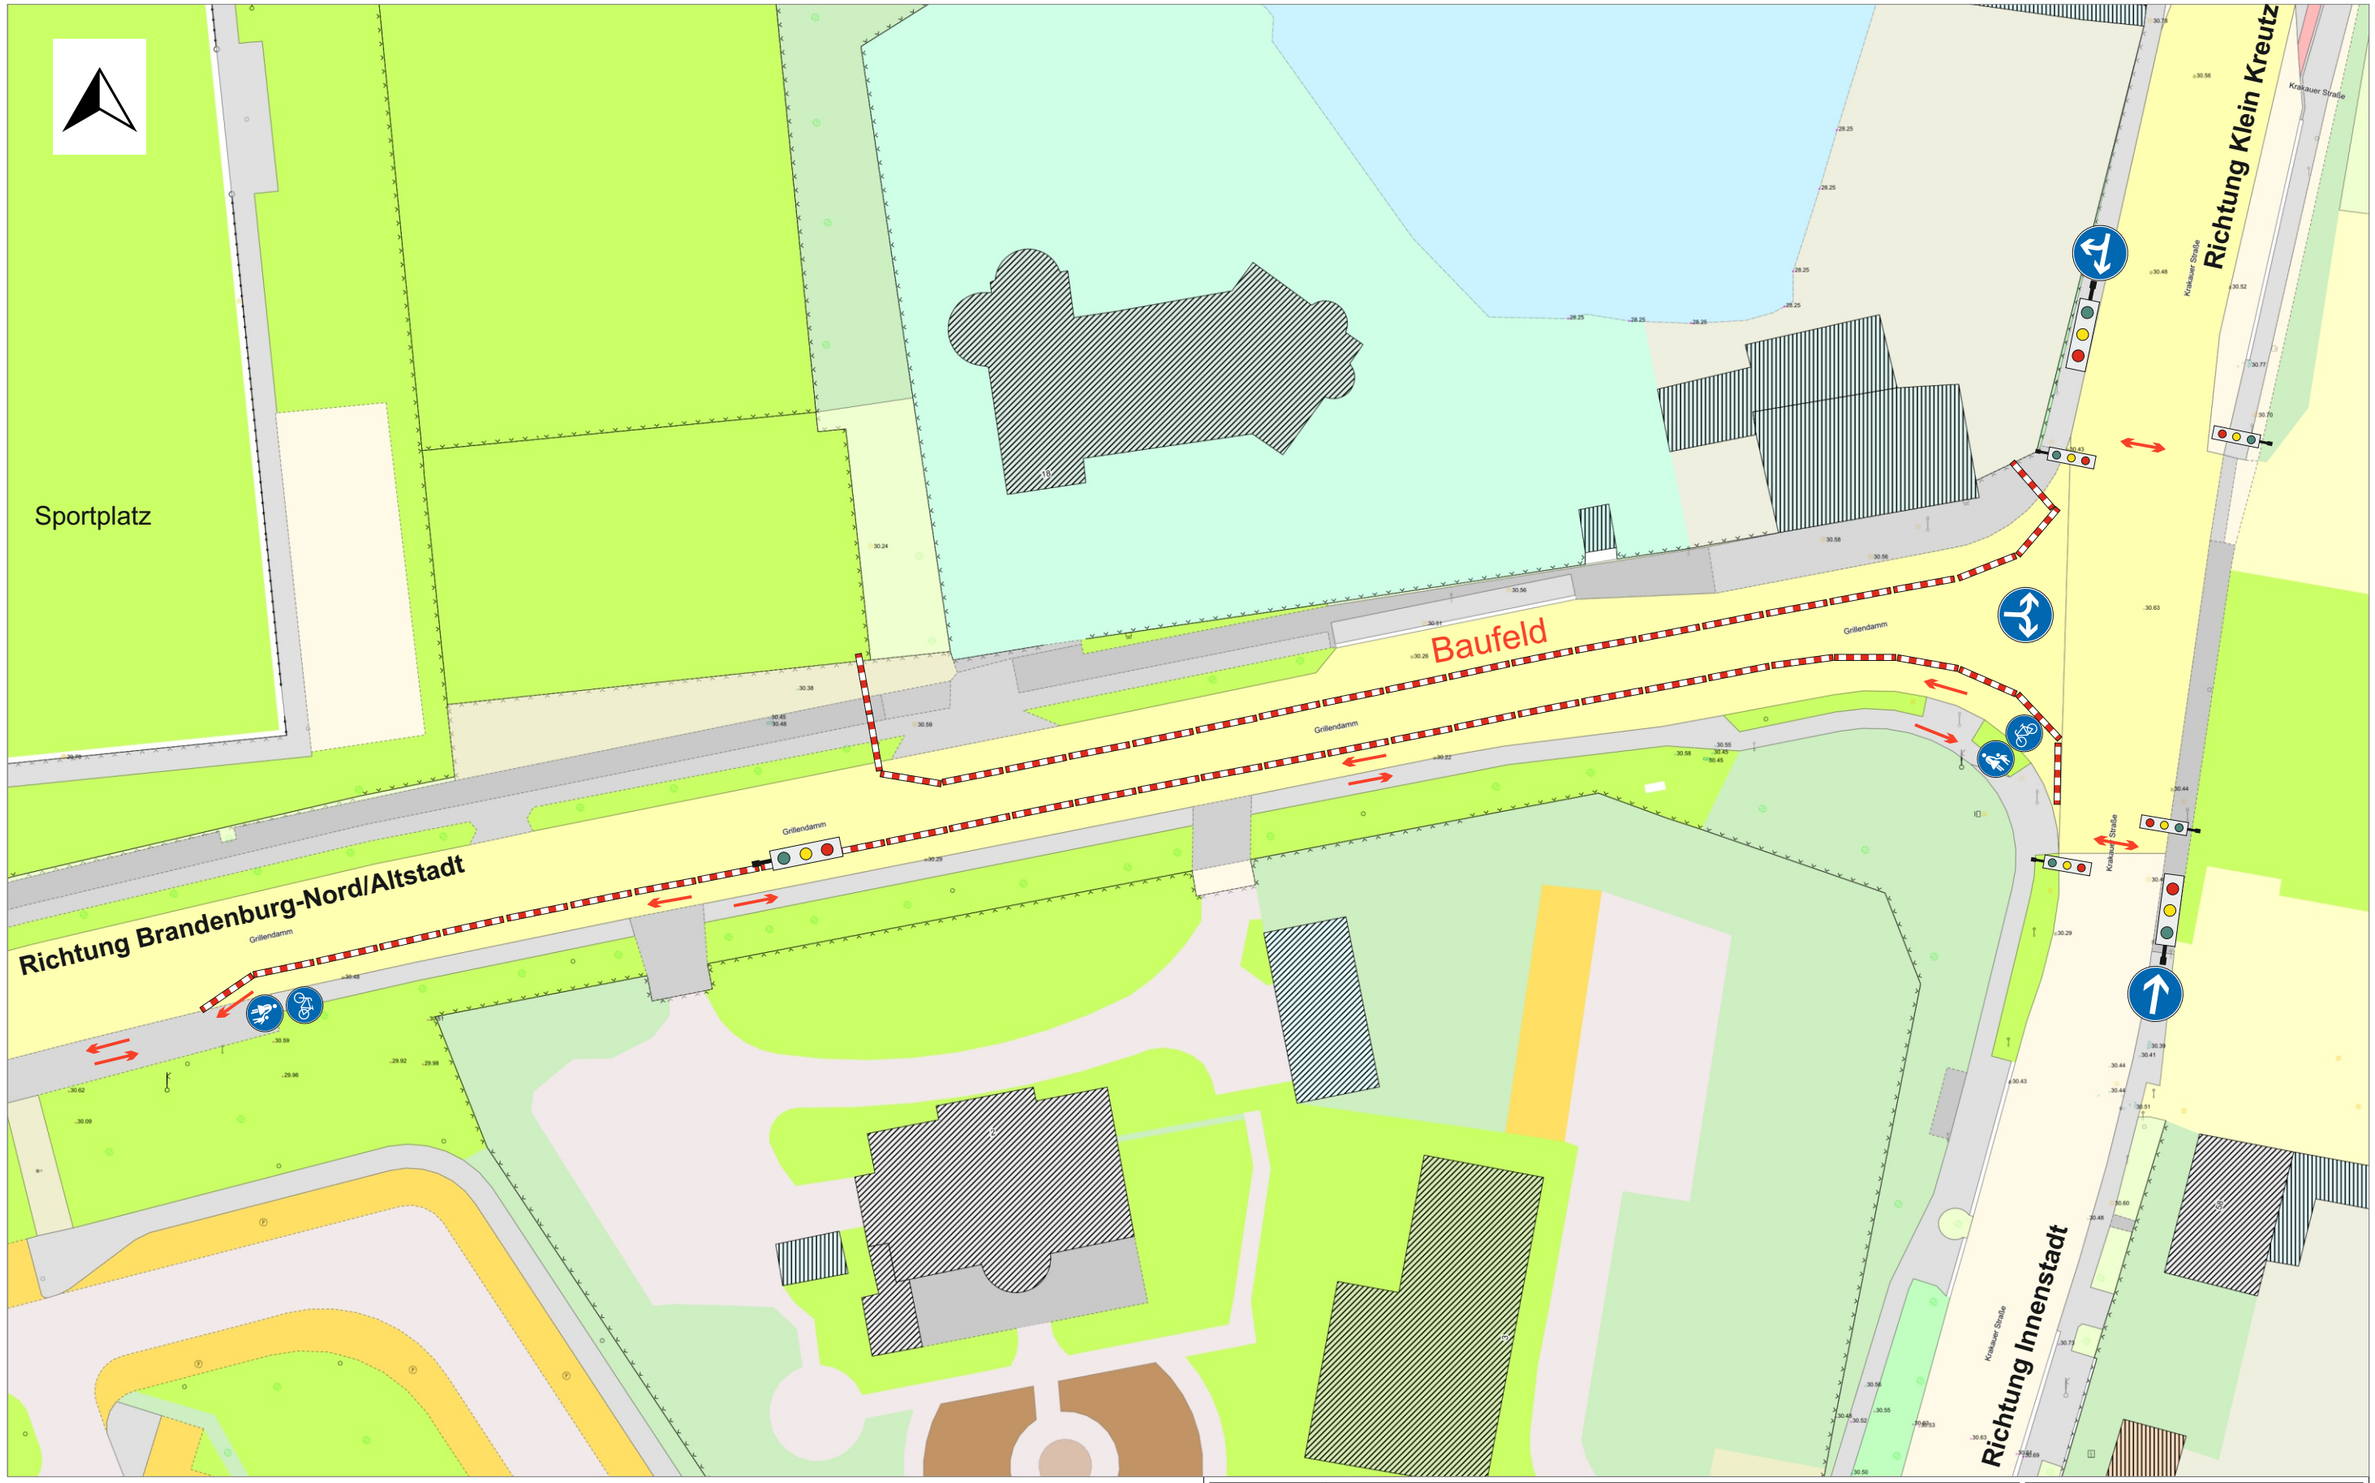

Projekt	Geh-/Radweg Grillendamm		
Projekt-Nr.		Maßstab	1:500
Projekt-Beschreibung	Verkehrsführung	Blatt-Nr.	
		Datum	22.03.2023

Auftraggeber		Name	
Auftrag-nehmer			
		Datei Grillendamm.cdr	

EDV - Dr. Haller & Co. GmbH
Bärenstr. 31, 08523 Plauen
Tel. 03741 / 12060, Fax 03741 / 222652
e-Mail: info@edv-dr-haller.de
www.edv-dr-haller.de