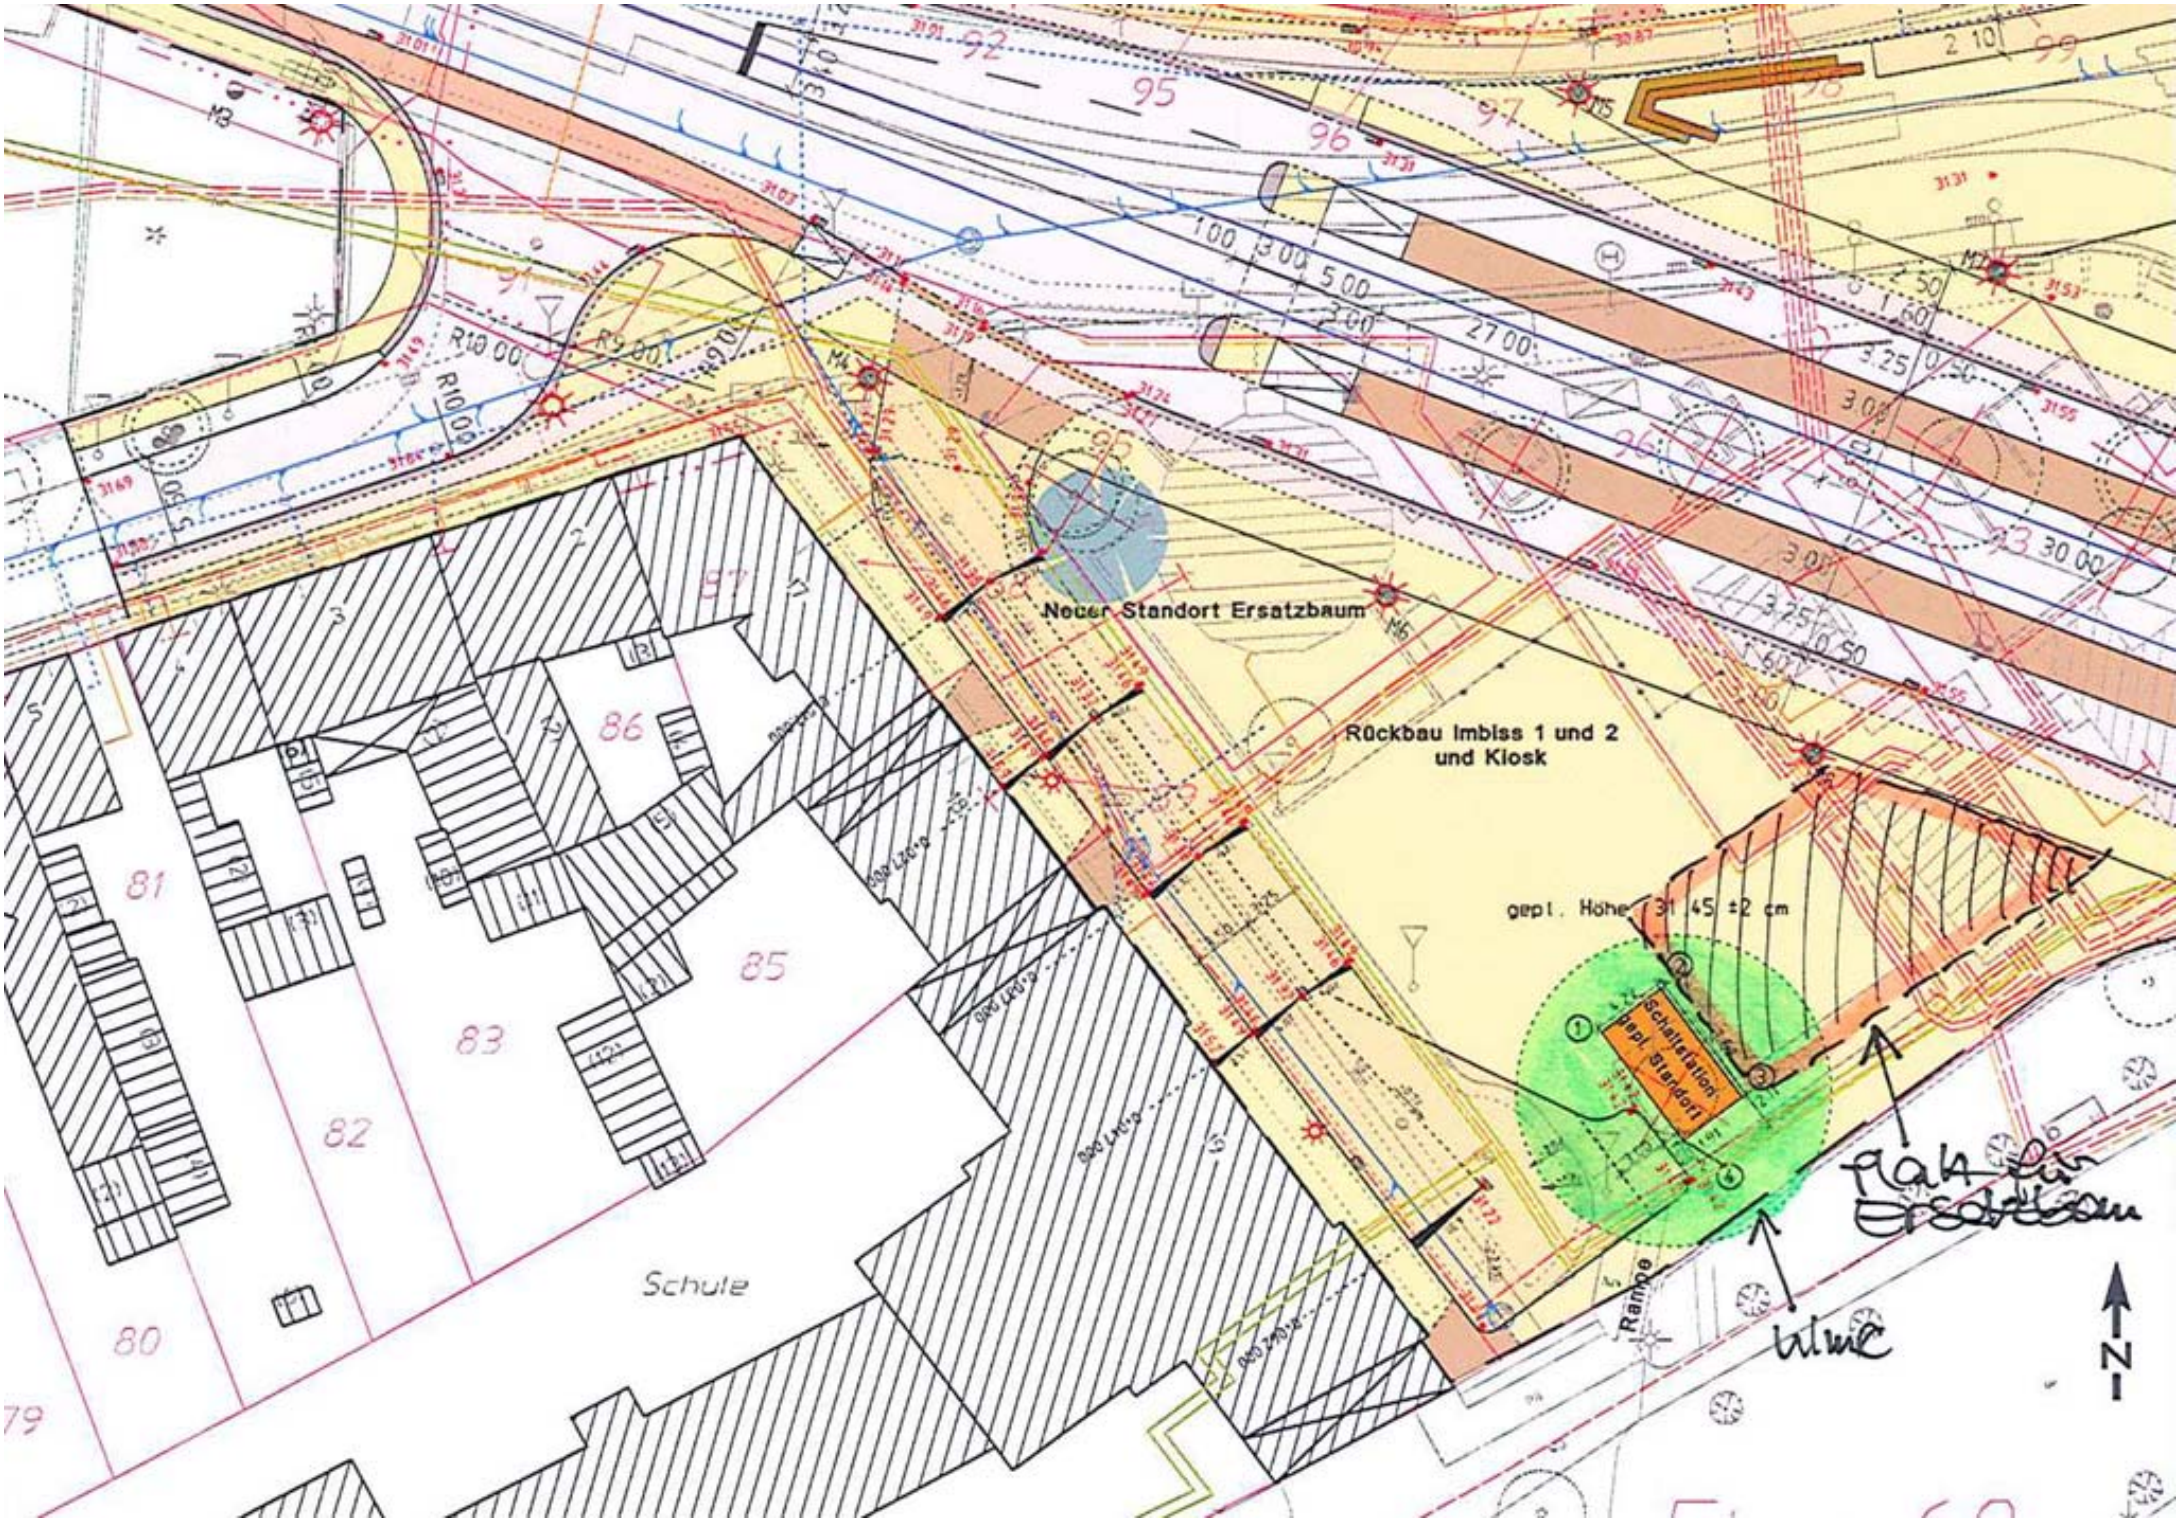
Neuer Standort Ersatzbaum
Rückbau Imbiss 1 und 2
und Kiosk
gepl. Höhe 31,45 ±2 cm
Schaltstation
gepl. Standort
Schule
Rampe
Platz für Ersatzbaum
Linie
N