
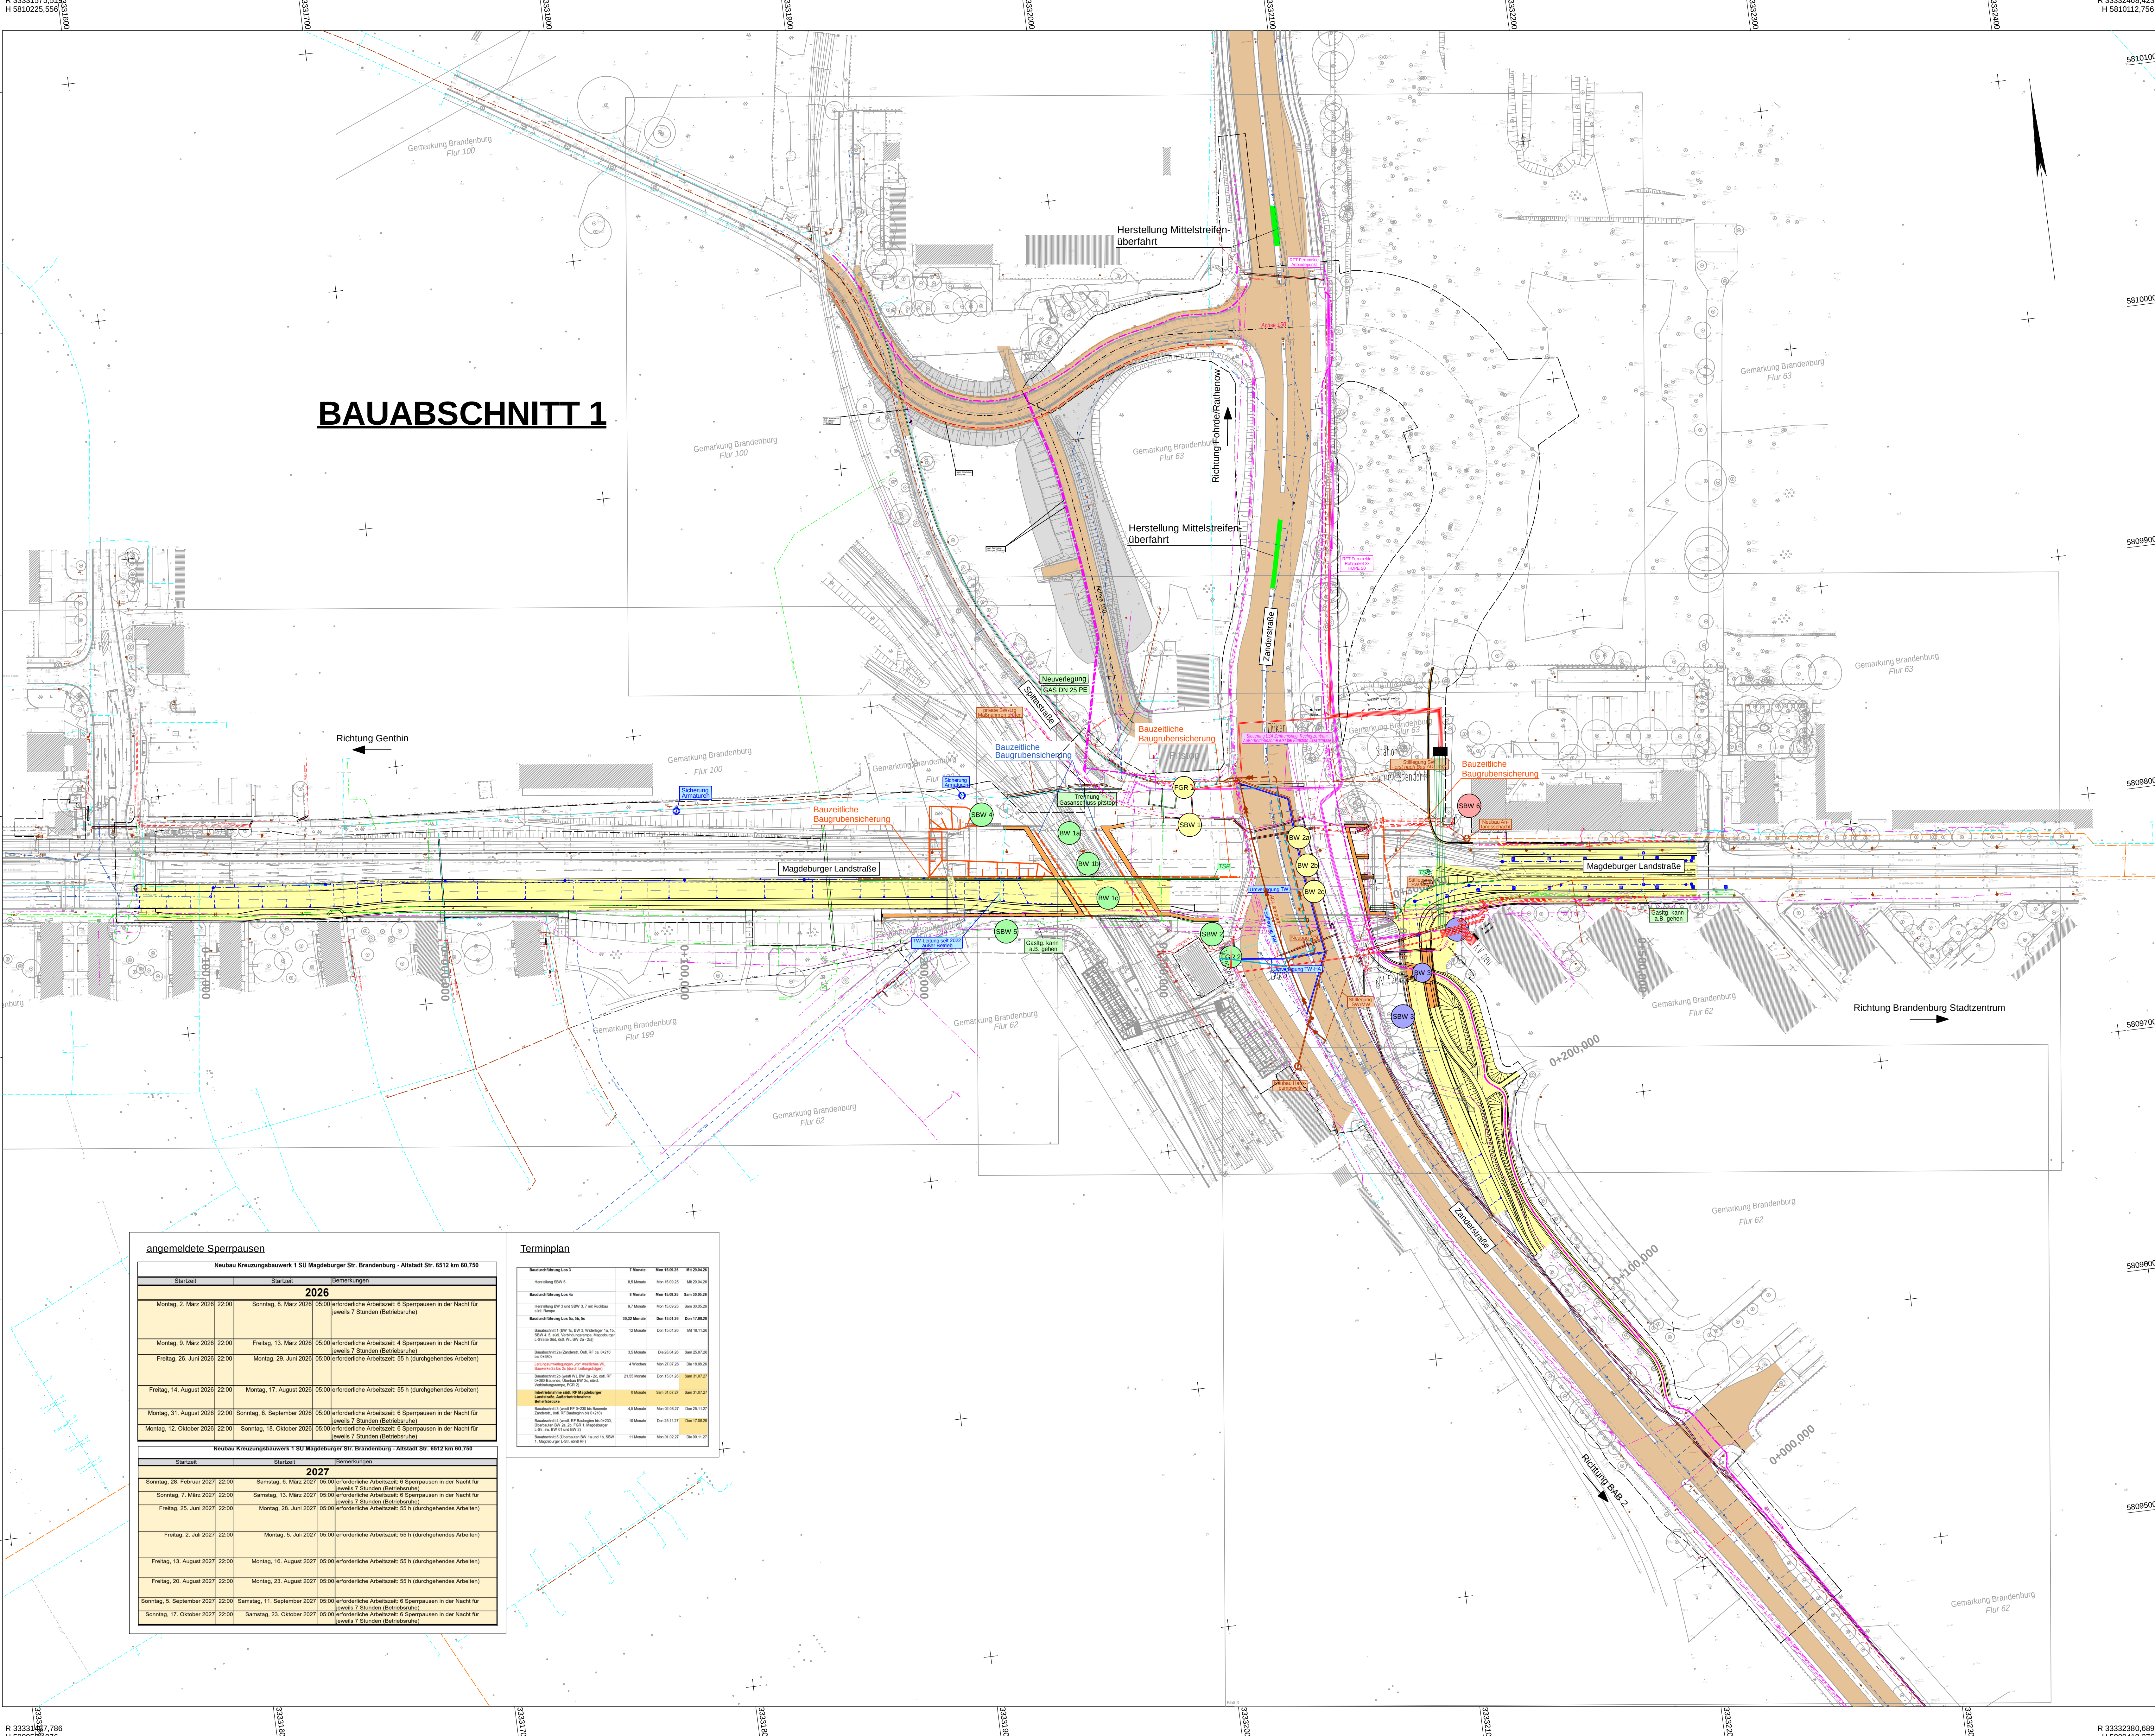


 

Versorgungseinrichtungen		Zeichenerklärung	
vorhanden	außer Betrieb	geplant	
			Trinkwasserleitung (Verlegung durch E&SWB)
	a.B. Gas		Strömleitung (Verlegung durch SWB)
			Rohrstrass/ Leerrauf (Verlegung durch Telekom)
	a.B. Elektro		Fernmeldeleitung (Telekom RFT)
			Beleuchtungsleiste
	a.B. SW		
			
	a.B. RW		
			

 Landesbetrieb Straßenwesen Dezernat Planung West Steinstraße 104-106, Haus 14 C 14480 Potsdam		Datum	Name	Unterschrift
	bearbeitet			
	gezeichnet			
	geprüft			
Ausf.-Nr.:				

AUSFÜHRUNGSPLANUNG		
LAND BRANDENBURG 	Straße: B 1/B 102 Abschn.-Nr.: B 1, 930 - 2R 02, 455 Station: B 1, 102 - 590 - km 0,547 B 102 - 1000 - km 1,25	Innerorts-Blatt-Nr.: 16.3/1 Prinzip Bauabschnitte Los 3, Bauphase 1
PROJIS-Nr.:		Maßstab: 1 : 1.000

5.1 EN PW 1s.07 über den Altstädter Bahnhof in Brandenburg	
Zur Bauausführung freigegeben:	
Potsdam, den	

[illegible]