
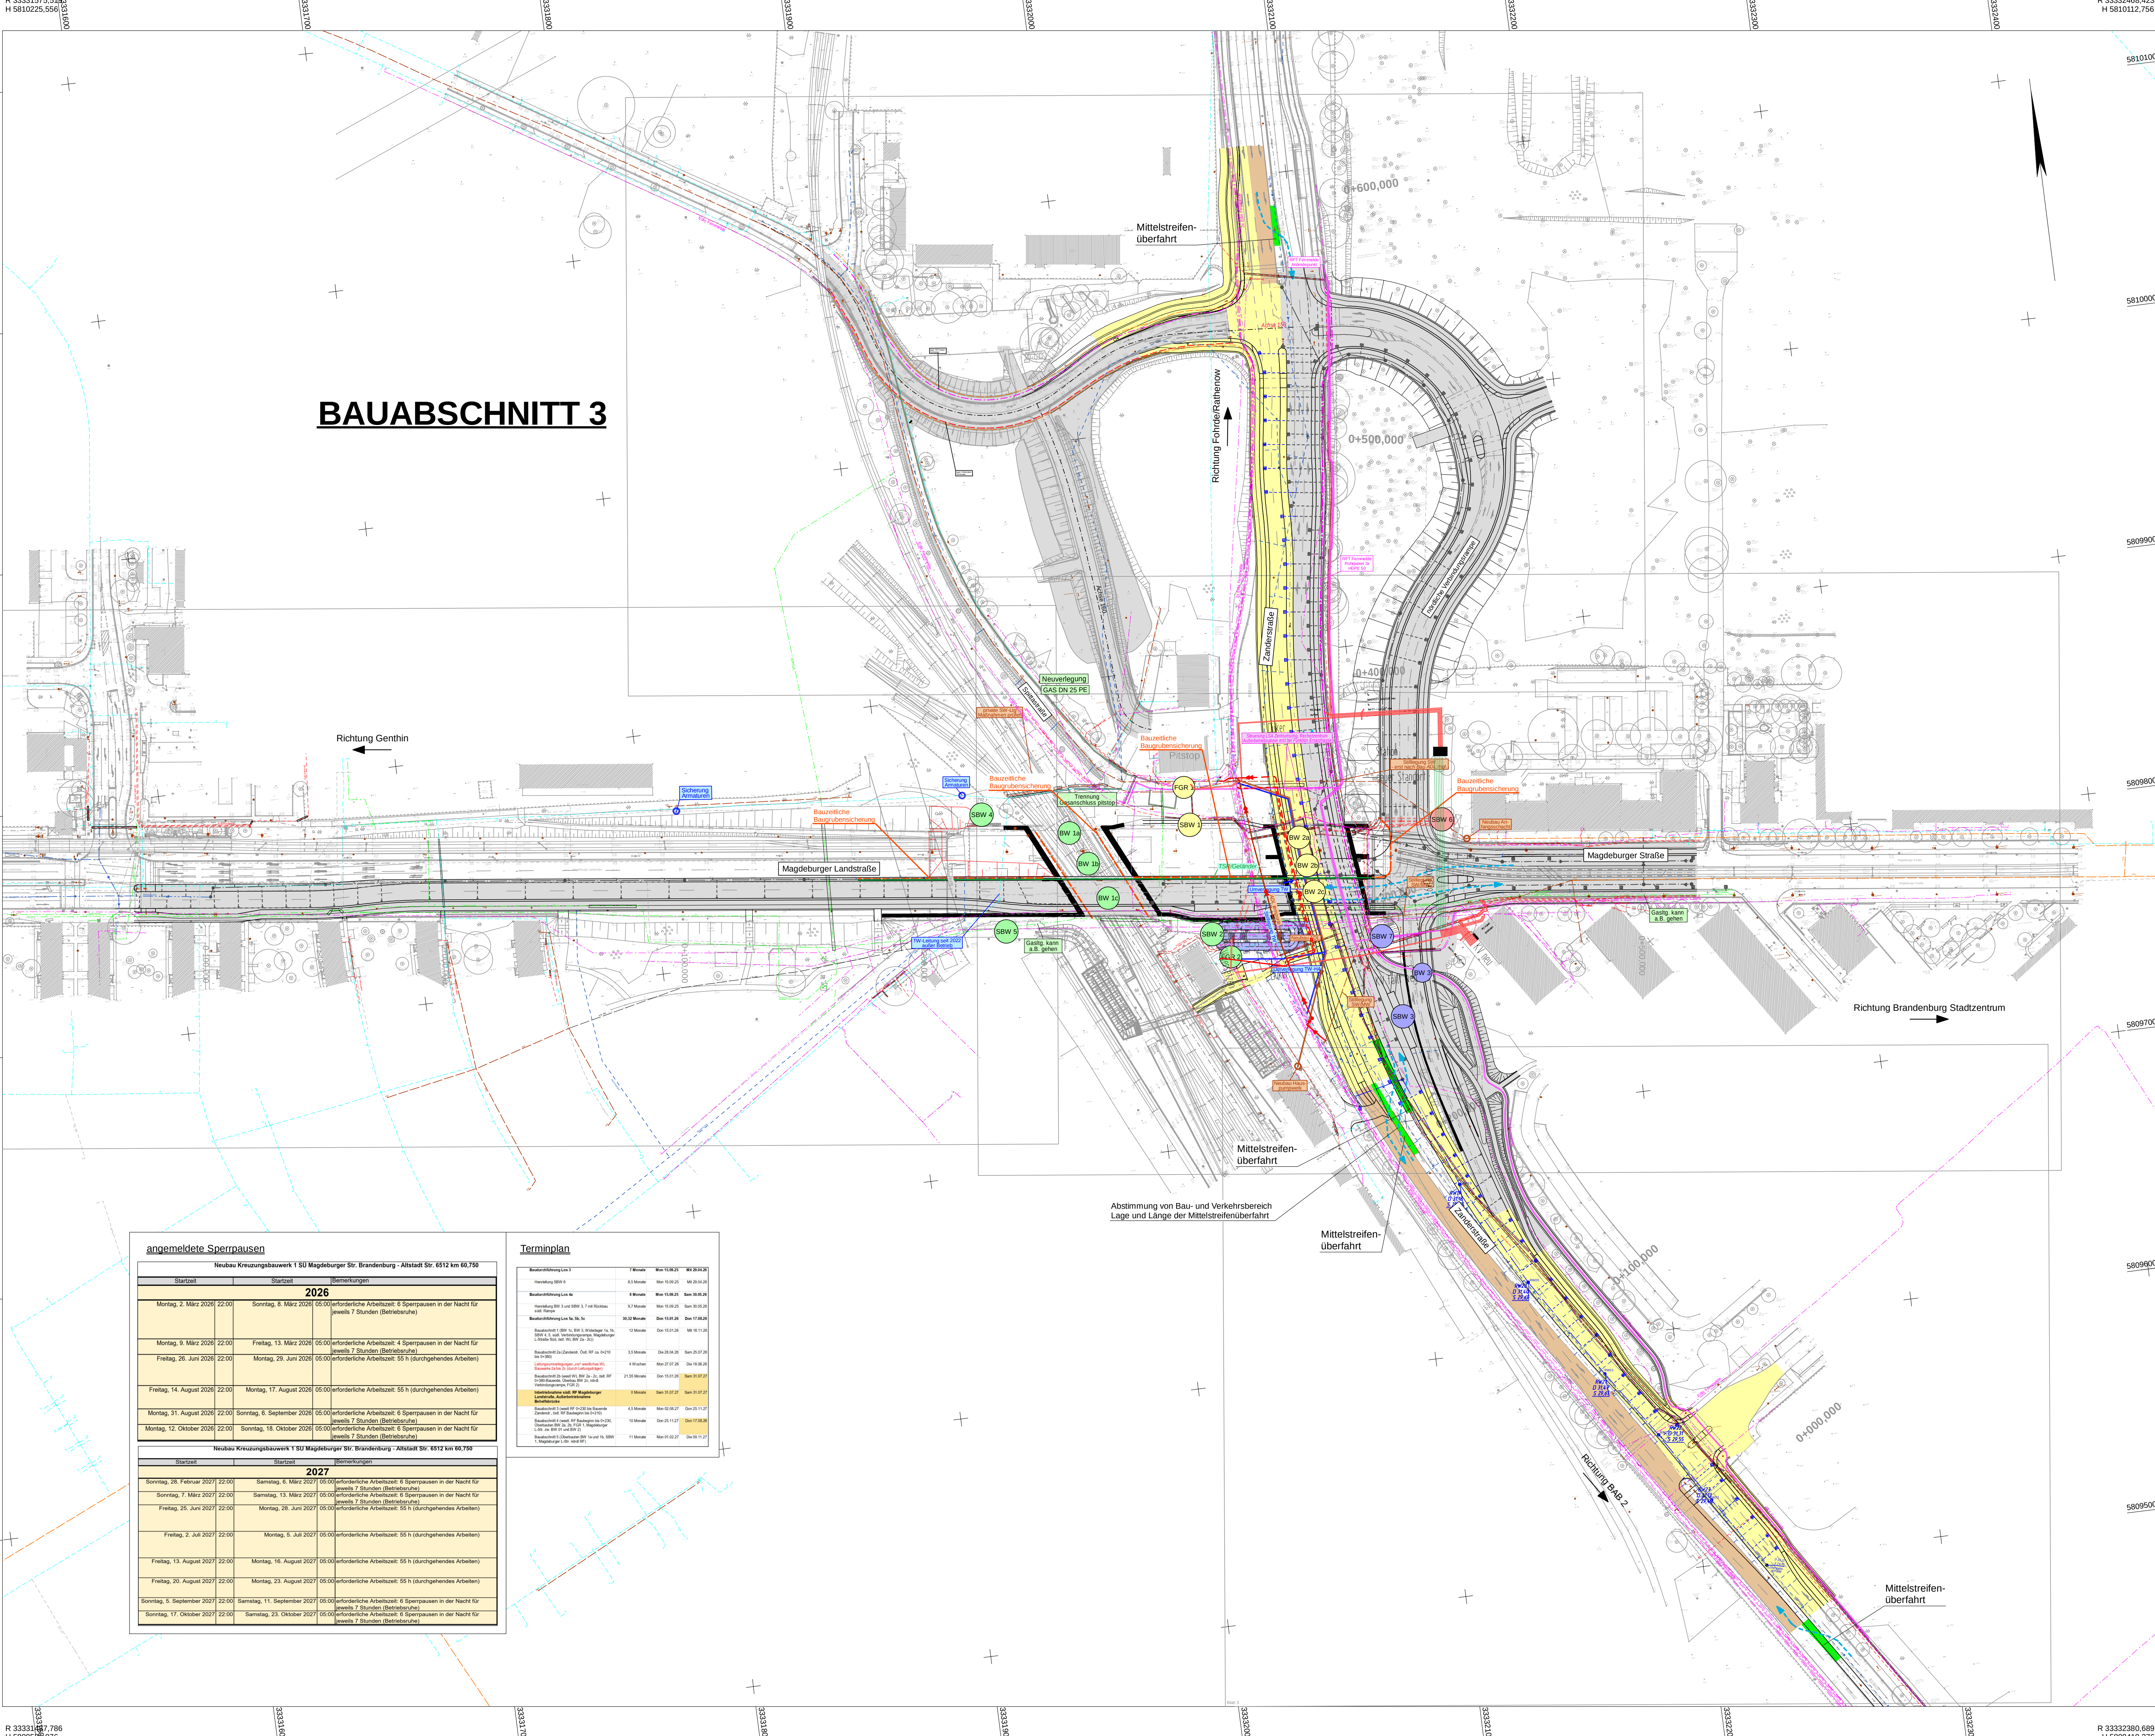
 


 

Versorgungseinrichtungen		Zeichenerklärung	
vorhanden	außer Betrieb		geplant
		Trinkwasserleitung	 Rohrtrasse/ Leerrohr (Verlegung durch EdS/ SWB)
	a.B. Gas	Gasleitung	 Strömleitung (Verlegung durch SWB)
		E-Freileitung	 Rohrtrasse/ Leerrohr (Verlegung durch Teilekom)
	a.B. Elektro	E-Leitung	 Fernmeldeleitung (Telekom/ RFT)
		Fernmeldeleitung	 Beleuchtungskabel
	a.B. SW	Schmutz-/Mischwasserleitung	 Trennschäch/ Elektro (SWB)
		Regenwasserleitung	 Trennschäch/ Gas (SWB)
		Regenwasserleitung	 Trennschäch/ Fernmelde (Telekom, EdS, SWB, Lernhof RFT)
		Regenwasserleitung	 Trennschäch/ SW/ NW (BRAWAG)
	a.B. RW	Regenwasserleitung	 Trennschäch/ TW (BRAWAG)
§ 1 EN FW 1s.07 über den Altstädter Bahnhof in Brandenburg	
Zur Bauausführung freigegeben:	
Potsdam, den	

[illegible]